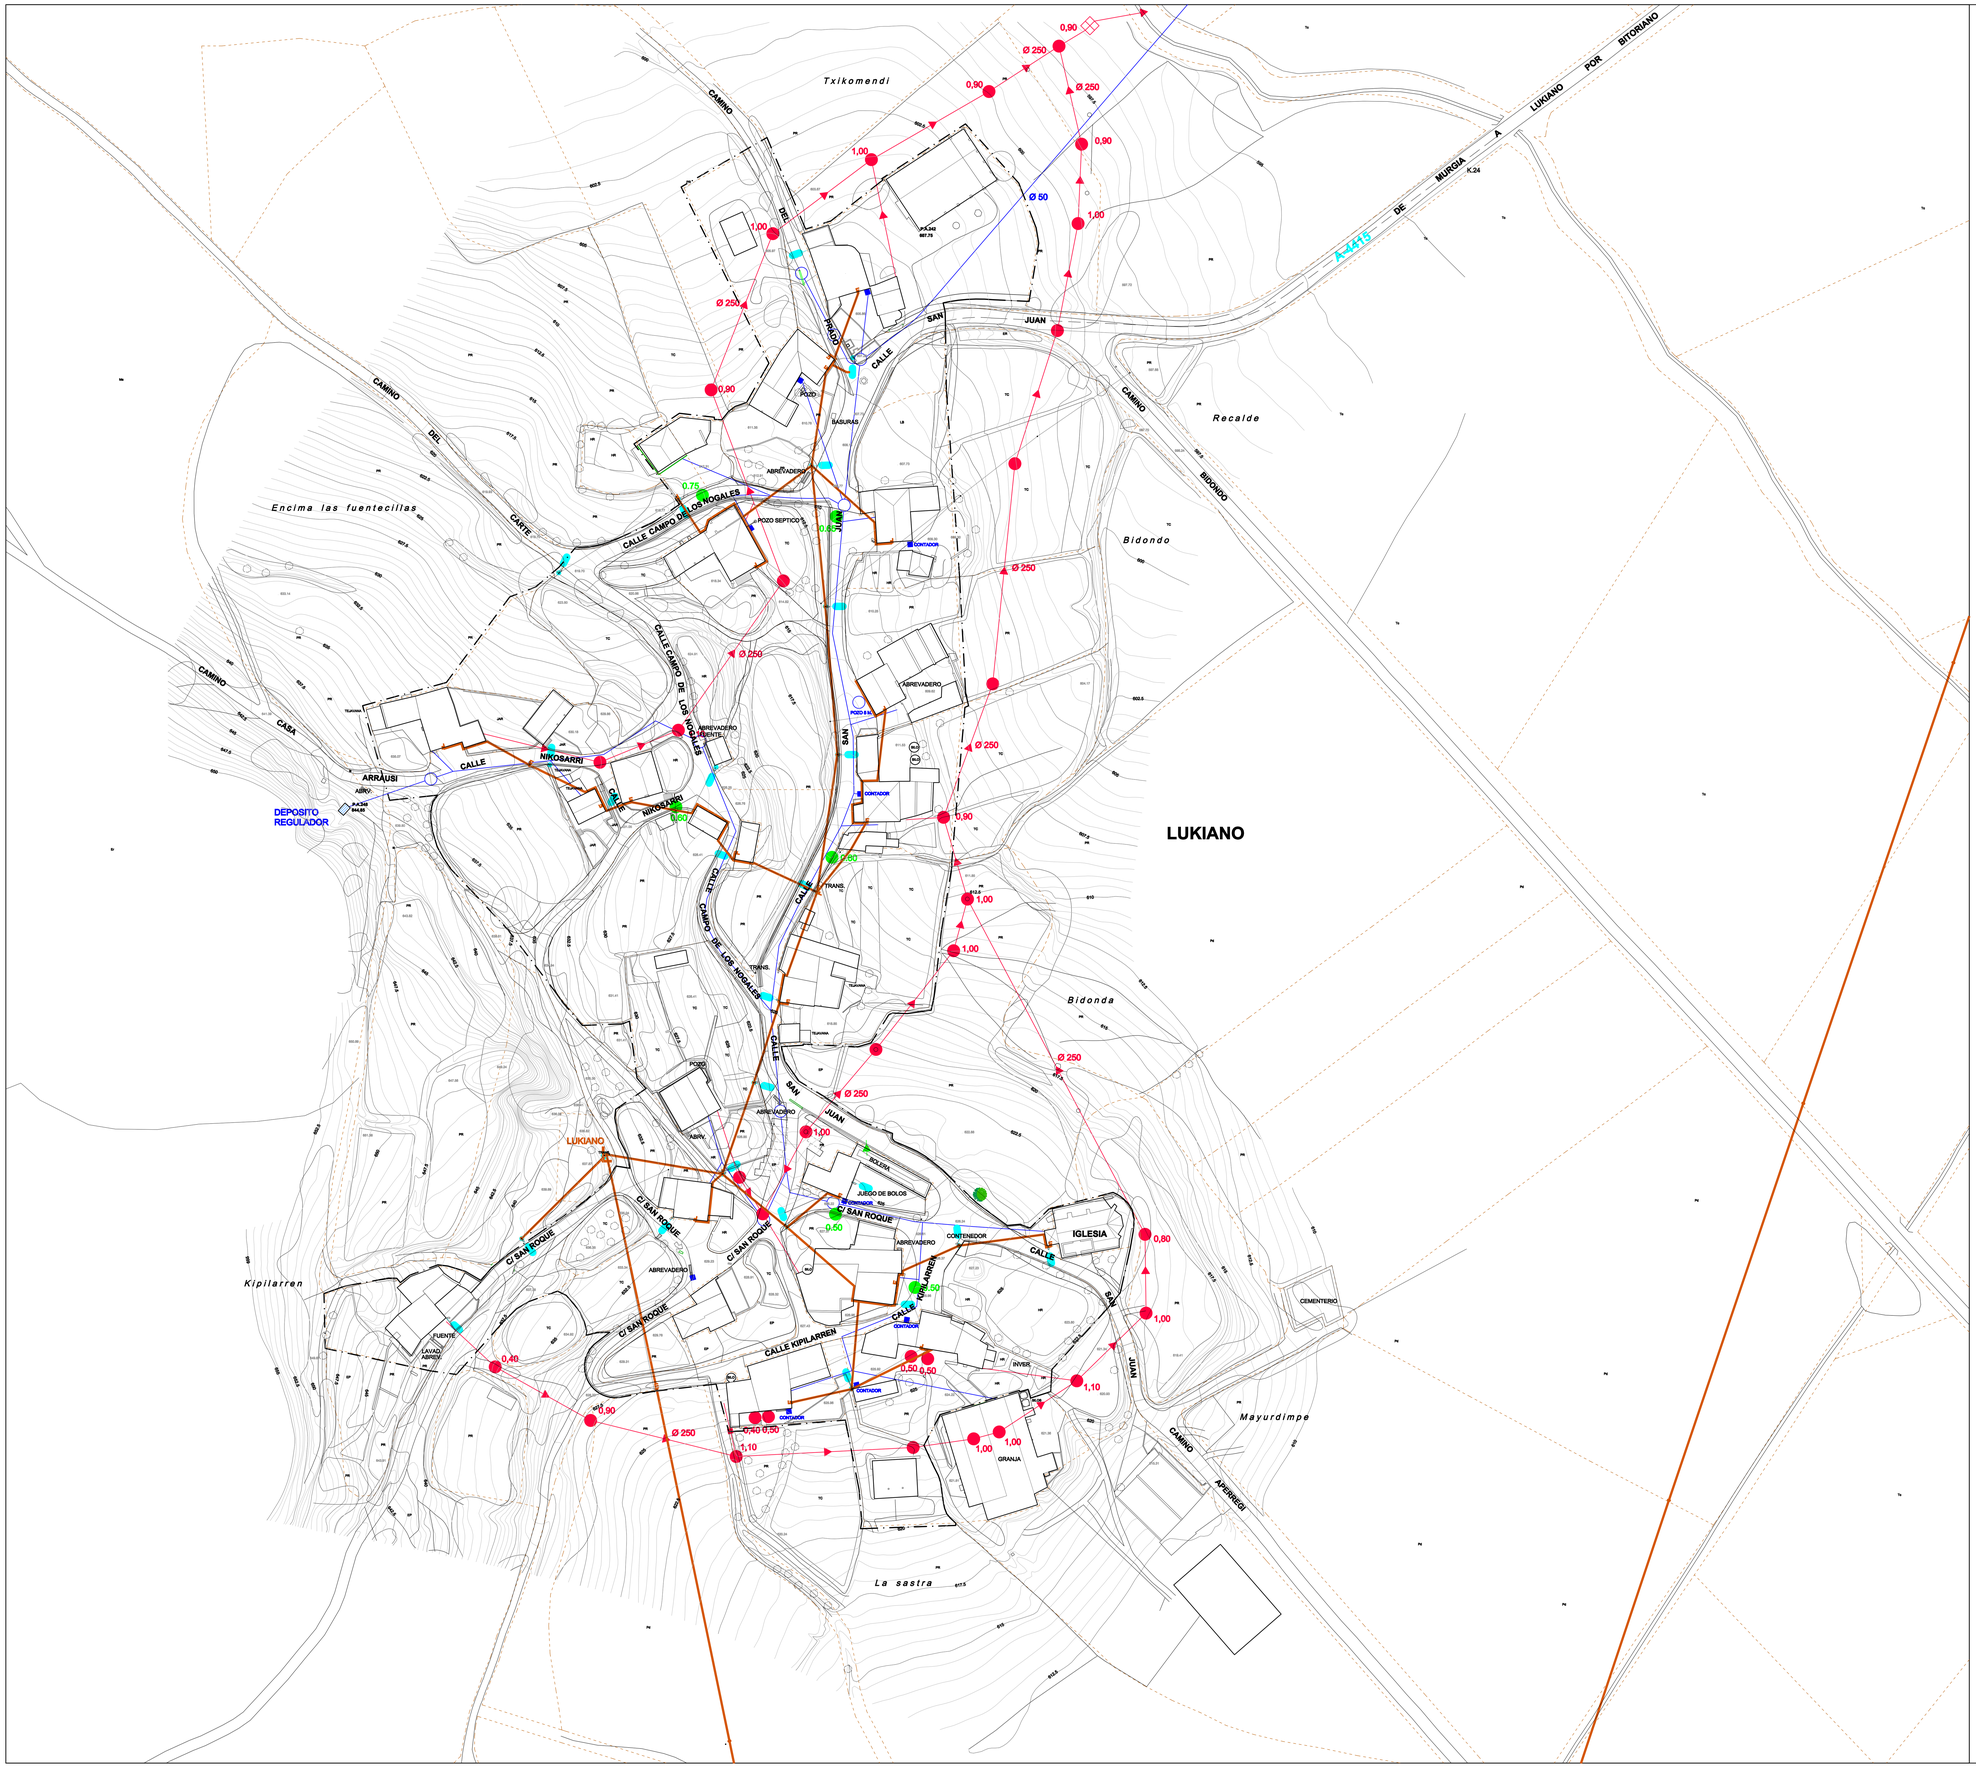

INFRAESTRUCTURAS URBANAS BASICAS

ALUMBRADO PUBLICO

- PUNTO DE LUZ EXISTENTE SOBRE POSTE.
- PUNTO DE LUZ EXISTENTE SOBRE PARED.
- PUNTO DE LUZ EXISTENTE SOBRE BACULO.

ABASTECIMIENTO DE AGUA

- RED DE ABASTECIMIENTO DE AGUA EXISTENTE.
- PIEZAS ESPECIALES Y LLAVES DE PASO.
- ACOMETIDA.
- BOCA DE RIEGO.
- (H) HIDRANTE.
- (V) VENTOSA.

SANEAMIENTO

- RED DE SANEAMIENTO FECALES EXISTENTE.
- RED DE SANEAMIENTO PLUVIALES EXISTENTE.
- ARQUETA DE SANEAMIENTO.
- ACOMETIDA FECALES.
- ACOMETIDA PLUVIALES.
- CAMARA DE DESCARGA.
- FOSA SEPTICA.

RED ELECTRICA

- RED DE ELECTRICIDAD.

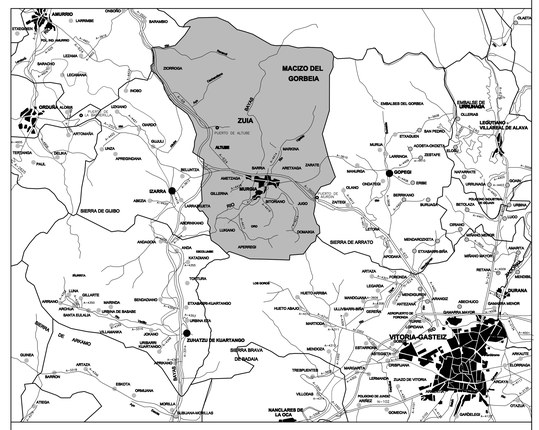

NORMAS SUBSIDIARIAS DE PLANEAMIENTO MUNICIPAL
UDAL EGITAMUKETARAKO ORDEZKO ARAUAK

ZUIA

TEXTO REFUNDIDO
TESTU BIRBATUA

INFRAESTRUCTURAS URBANAS BASICAS

LUKIANO

ARQUITECTOS:
ARKITEKTUAK:
M. CARMEN GOMEZ PUENTE
LUIS GOMEZ PUENTE

FECHA: DATA:	ABRIL 2008
PLANO Nº : PLANO ZK:	E-8
PROYECTO Nº : EGITASMO ZK:	343
ESCALA: ESKALA:	1/1000

0 10 100