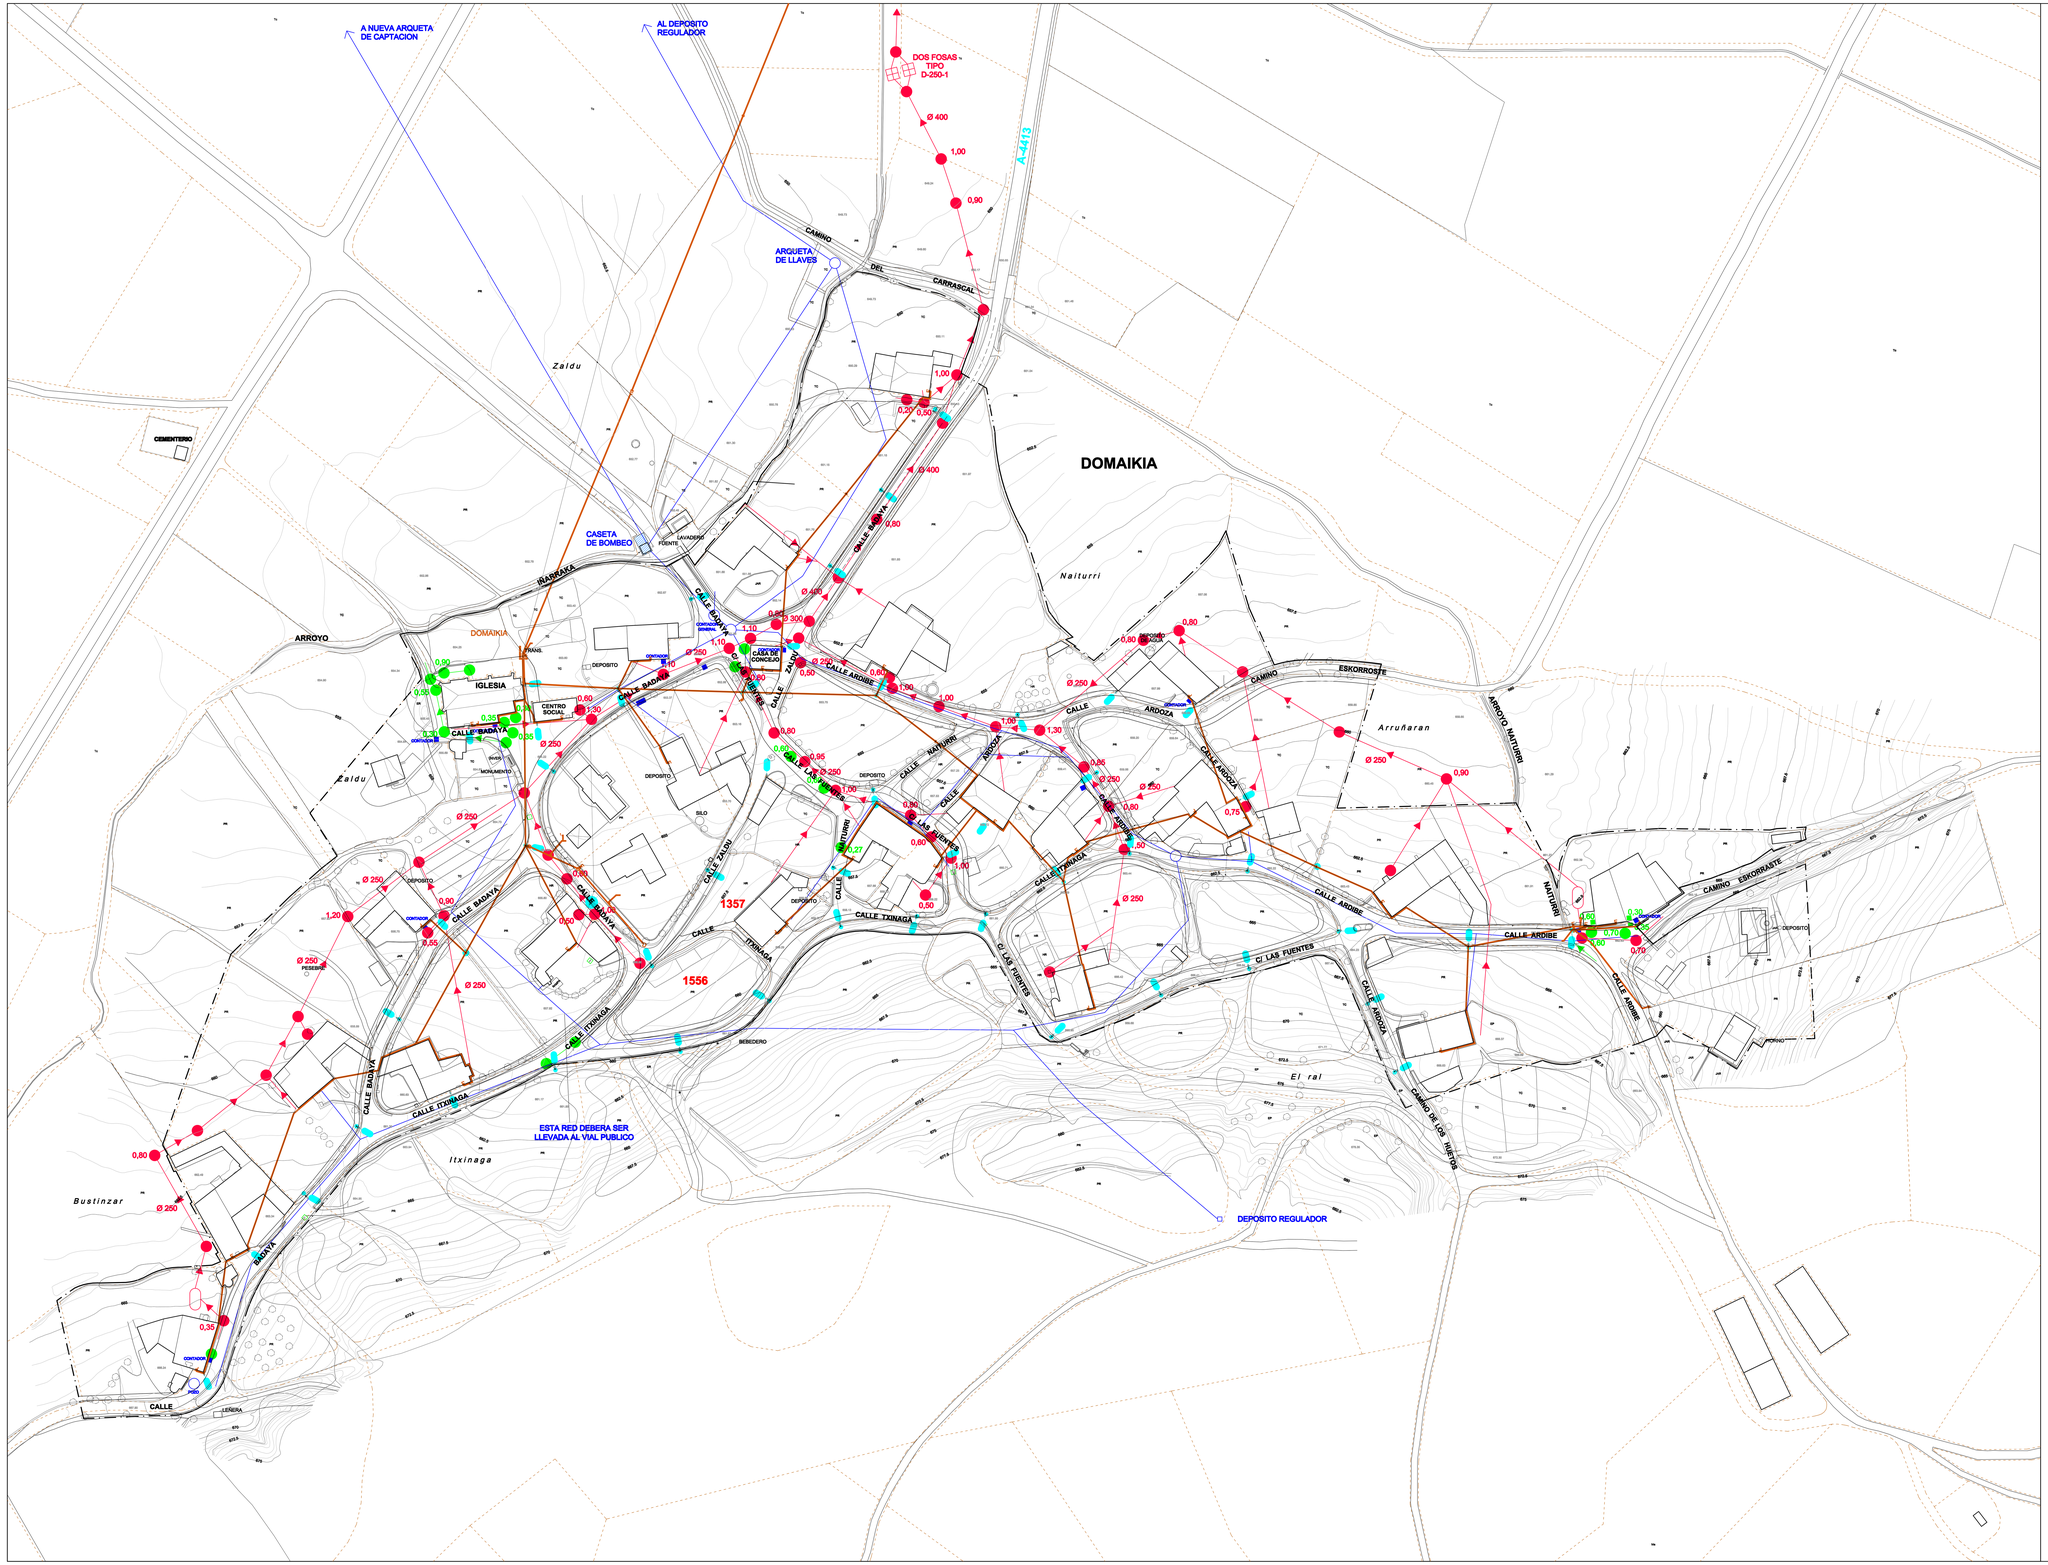

INFRAESTRUCTURAS URBANAS BASICAS

ALUMBRADO PUBLICO

- PUNTO DE LUZ EXISTENTE SOBRE POSTE.
- PUNTO DE LUZ EXISTENTE SOBRE PARED.
- PUNTO DE LUZ EXISTENTE SOBRE BACULO.

ABASTECIMIENTO DE AGUA

- RED DE ABASTECIMIENTO DE AGUA EXISTENTE.
- PIEZAS ESPECIALES Y LLAVES DE PASO.
- ACOMETIDA.
- BOCA DE RIEGO.
- HIDRANTE.
- VENTOSA.

SANEAMIENTO

- RED DE SANEAMIENTO FECALES EXISTENTE.
- RED DE SANEAMIENTO PLUVIALES EXISTENTE.
- ARQUETA DE SANEAMIENTO.
- ACOMETIDA FECALES.
- ACOMETIDA PLUVIALES.
- CAMARA DE DESCARGA.
- FOSA SEPTICA.

RED ELECTRICA

- RED DE ELECTRICIDAD.

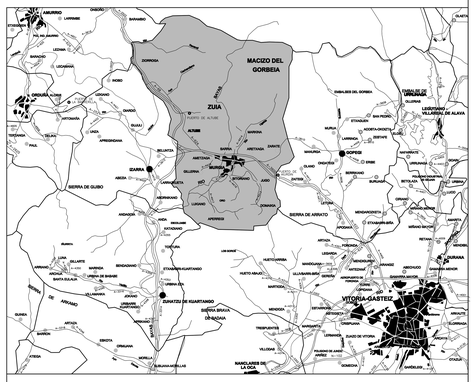

NORMAS SUBSIDIARIAS DE PLANEAMIENTO MUNICIPAL
UDAL EGITAMUKETARAKO ORDEZKO ARAUAK

ZUIA

TEXTO REFUNDIDO
TESTU BIRBATUA

INFRAESTRUCTURAS URBANAS BASICAS

DOMAIKIA

ARQUITECTOS:
ARKITEKTUAK:
M. CARMEN GOMEZ PUENTE
LUIS GOMEZ PUENTE

FECHA: DATA: ABRIL 2008

PLANO Nº : PLANO ZK: E-5

PROYECTO Nº : EGITASMO ZK: 343

ESCALA: ESKALA: 1/1000

0 10 100