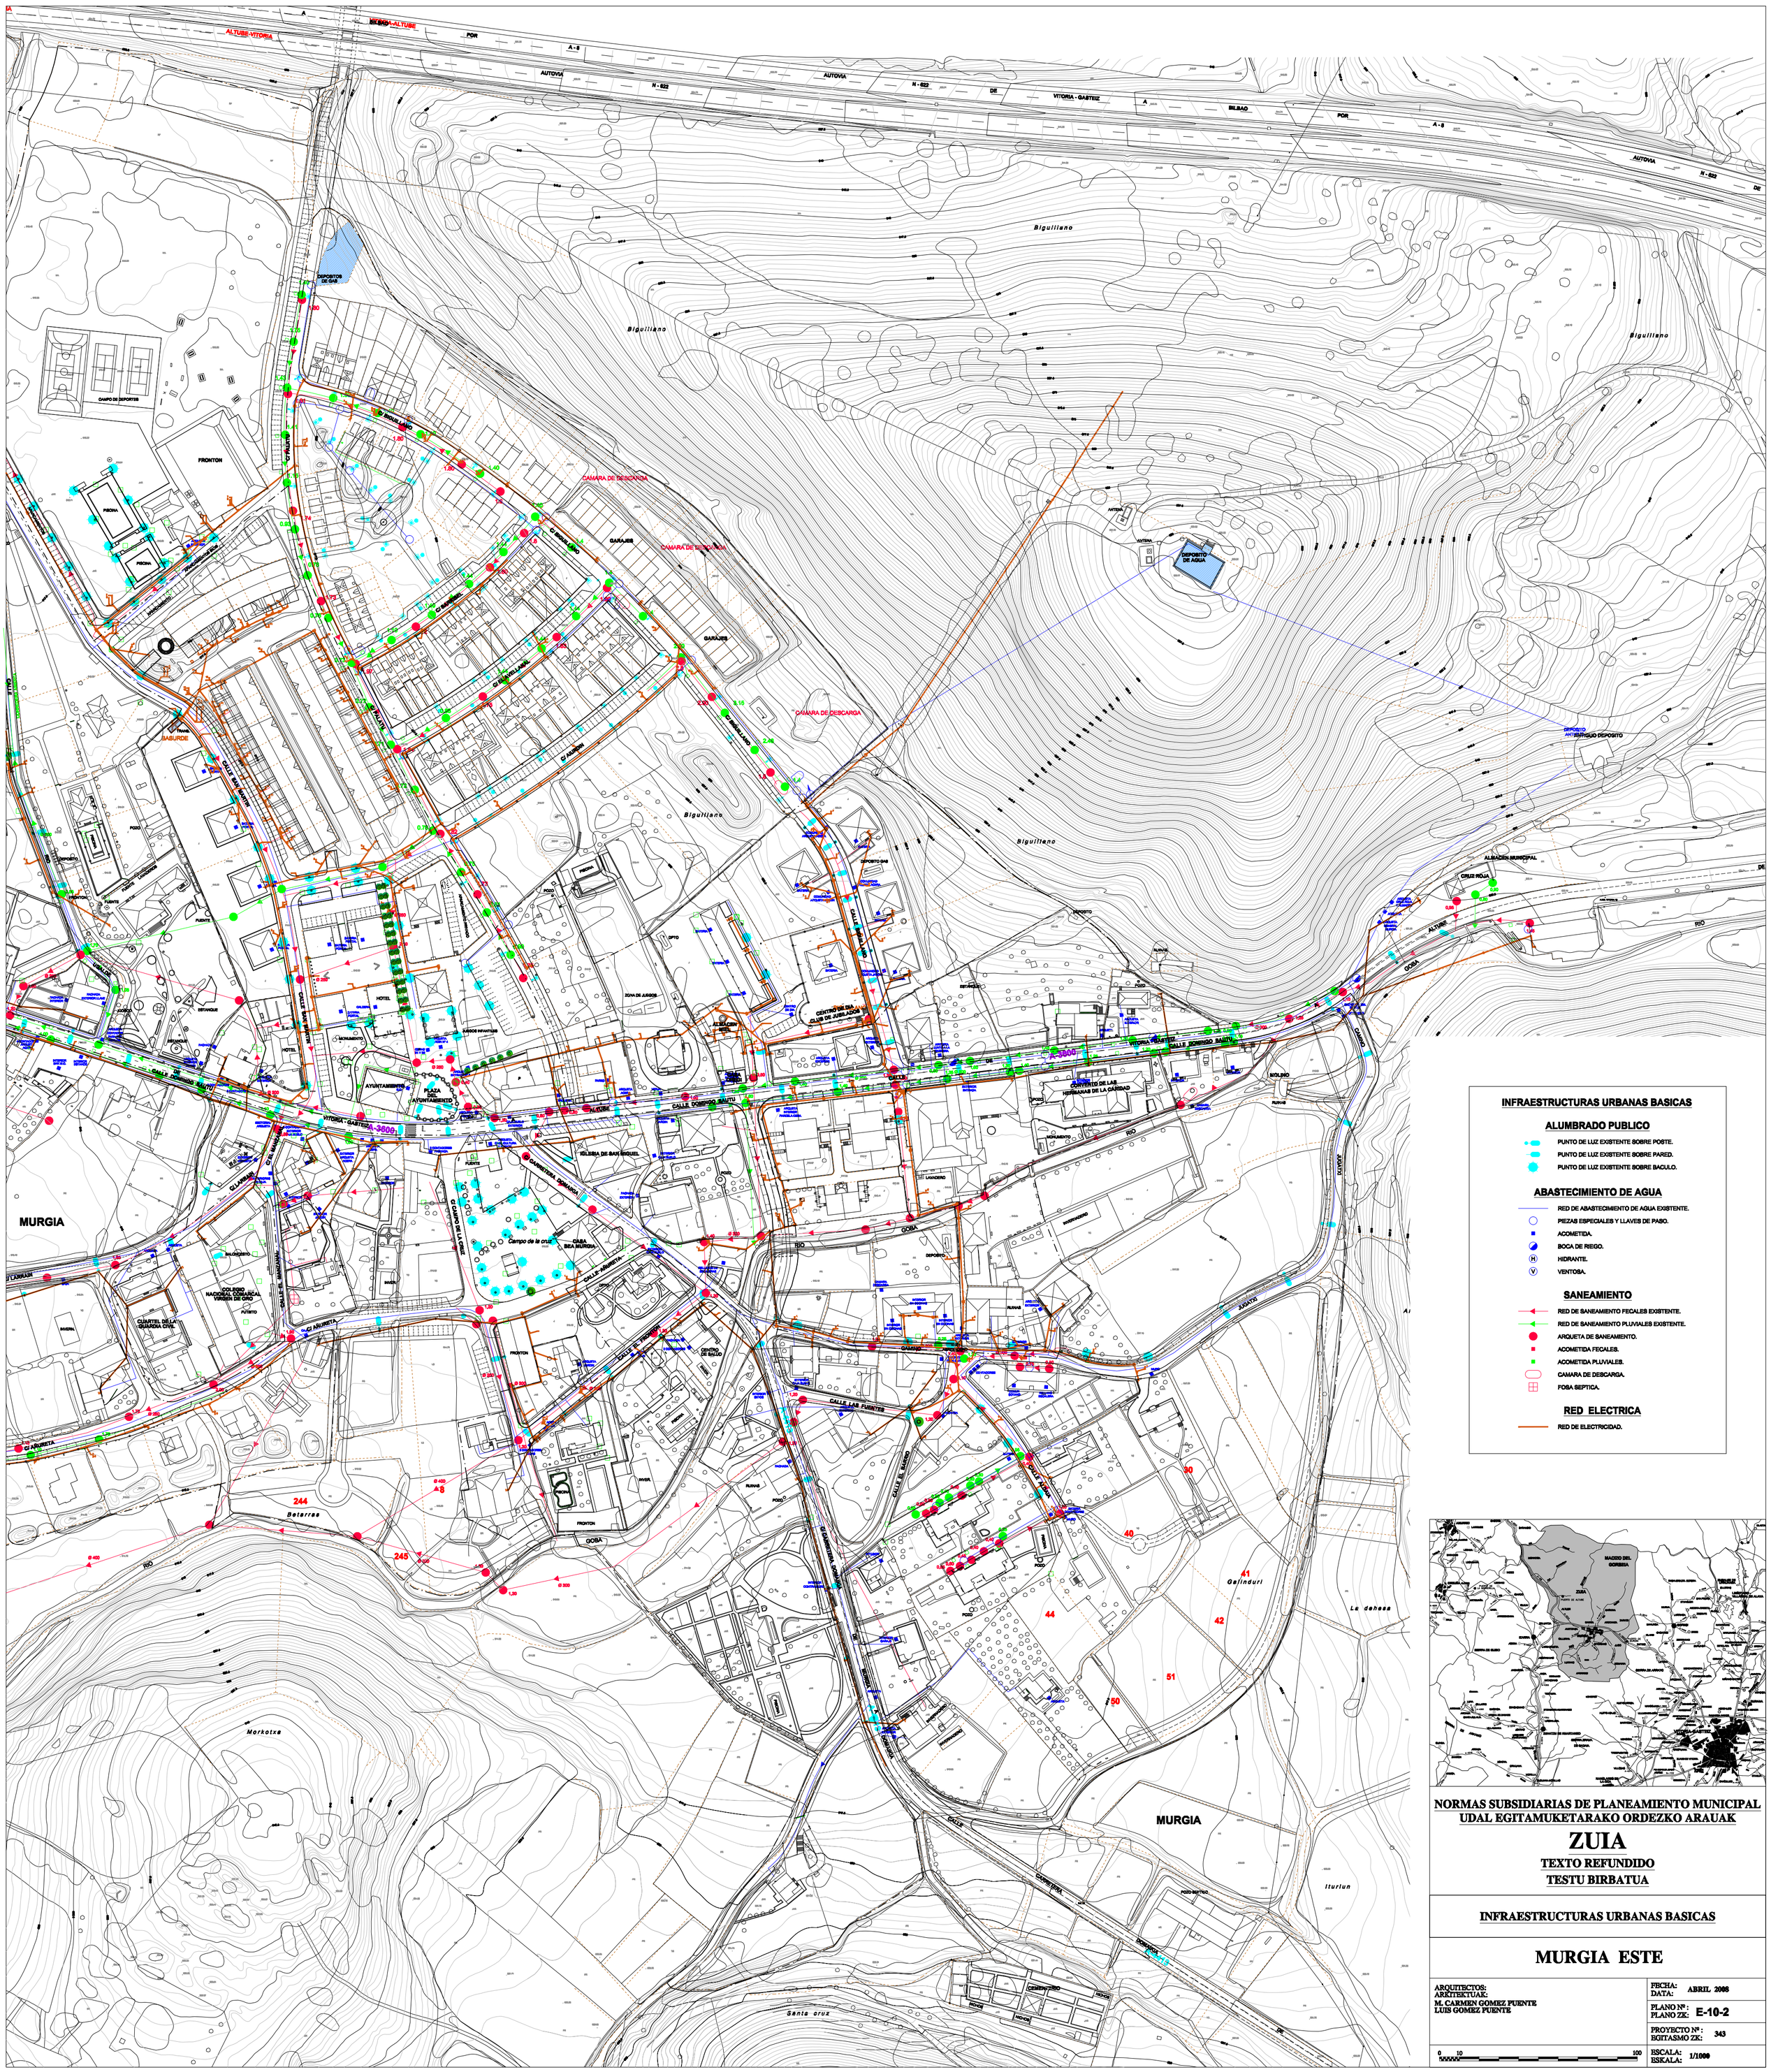


## INFRAESTRUCTURAS URBANAS BASICAS

### ALUMBRADO PUBLICO

- PUNTO DE LUZ EXISTENTE SOBRE POSTE.
- PUNTO DE LUZ EXISTENTE SOBRE PARED.
- PUNTO DE LUZ EXISTENTE SOBRE BACULO.

### ABASTECIMIENTO DE AGUA

- RED DE ABASTECIMIENTO DE AGUA EXISTENTE.
- PIEZAS ESPECIALES Y LLAVES DE PASO.
- ACOMETIDA.
- BOCA DE RIEGO.
- HIDRANTE.
- VENTOSA.

### SANEAMIENTO

- RED DE SANEAMIENTO FECALES EXISTENTE.
- RED DE SANEAMIENTO PLUVIALES EXISTENTE.
- ARQUETA DE SANEAMIENTO.
- ACOMETIDA FECALES.
- ACOMETIDA PLUVIALES.
- CAMARA DE DESCARGA.
- FOSA SEPTICA.

### RED ELECTRICA

- RED DE ELECTRICIDAD.




# NORMAS SUBSIDIARIAS DE PLANEAMIENTO MUNICIPAL
## UDAL EGITAMUKETARAKO ORDEZKO ARAUAK

# ZUIA

**TEXTO REFUNDIDO**
**TESTU BIRBATUA**

**INFRAESTRUCTURAS URBANAS BASICAS**

## MURGIA ESTE

| | |
|---|---|
| ARQUITECTOS: ARKITEKTUAK: M. CARMEN GOMEZ PUENTE LUIS GOMEZ PUENTE | FECHA: DATA: ABRIL 2008 |
| | PLANO Nº : PLANO ZK: E-10-2 |
| | PROYECTO Nº : EGITASMO ZK: 343 |
| 0 10 100 | ESCALA: ESKALA: 1/1000 |