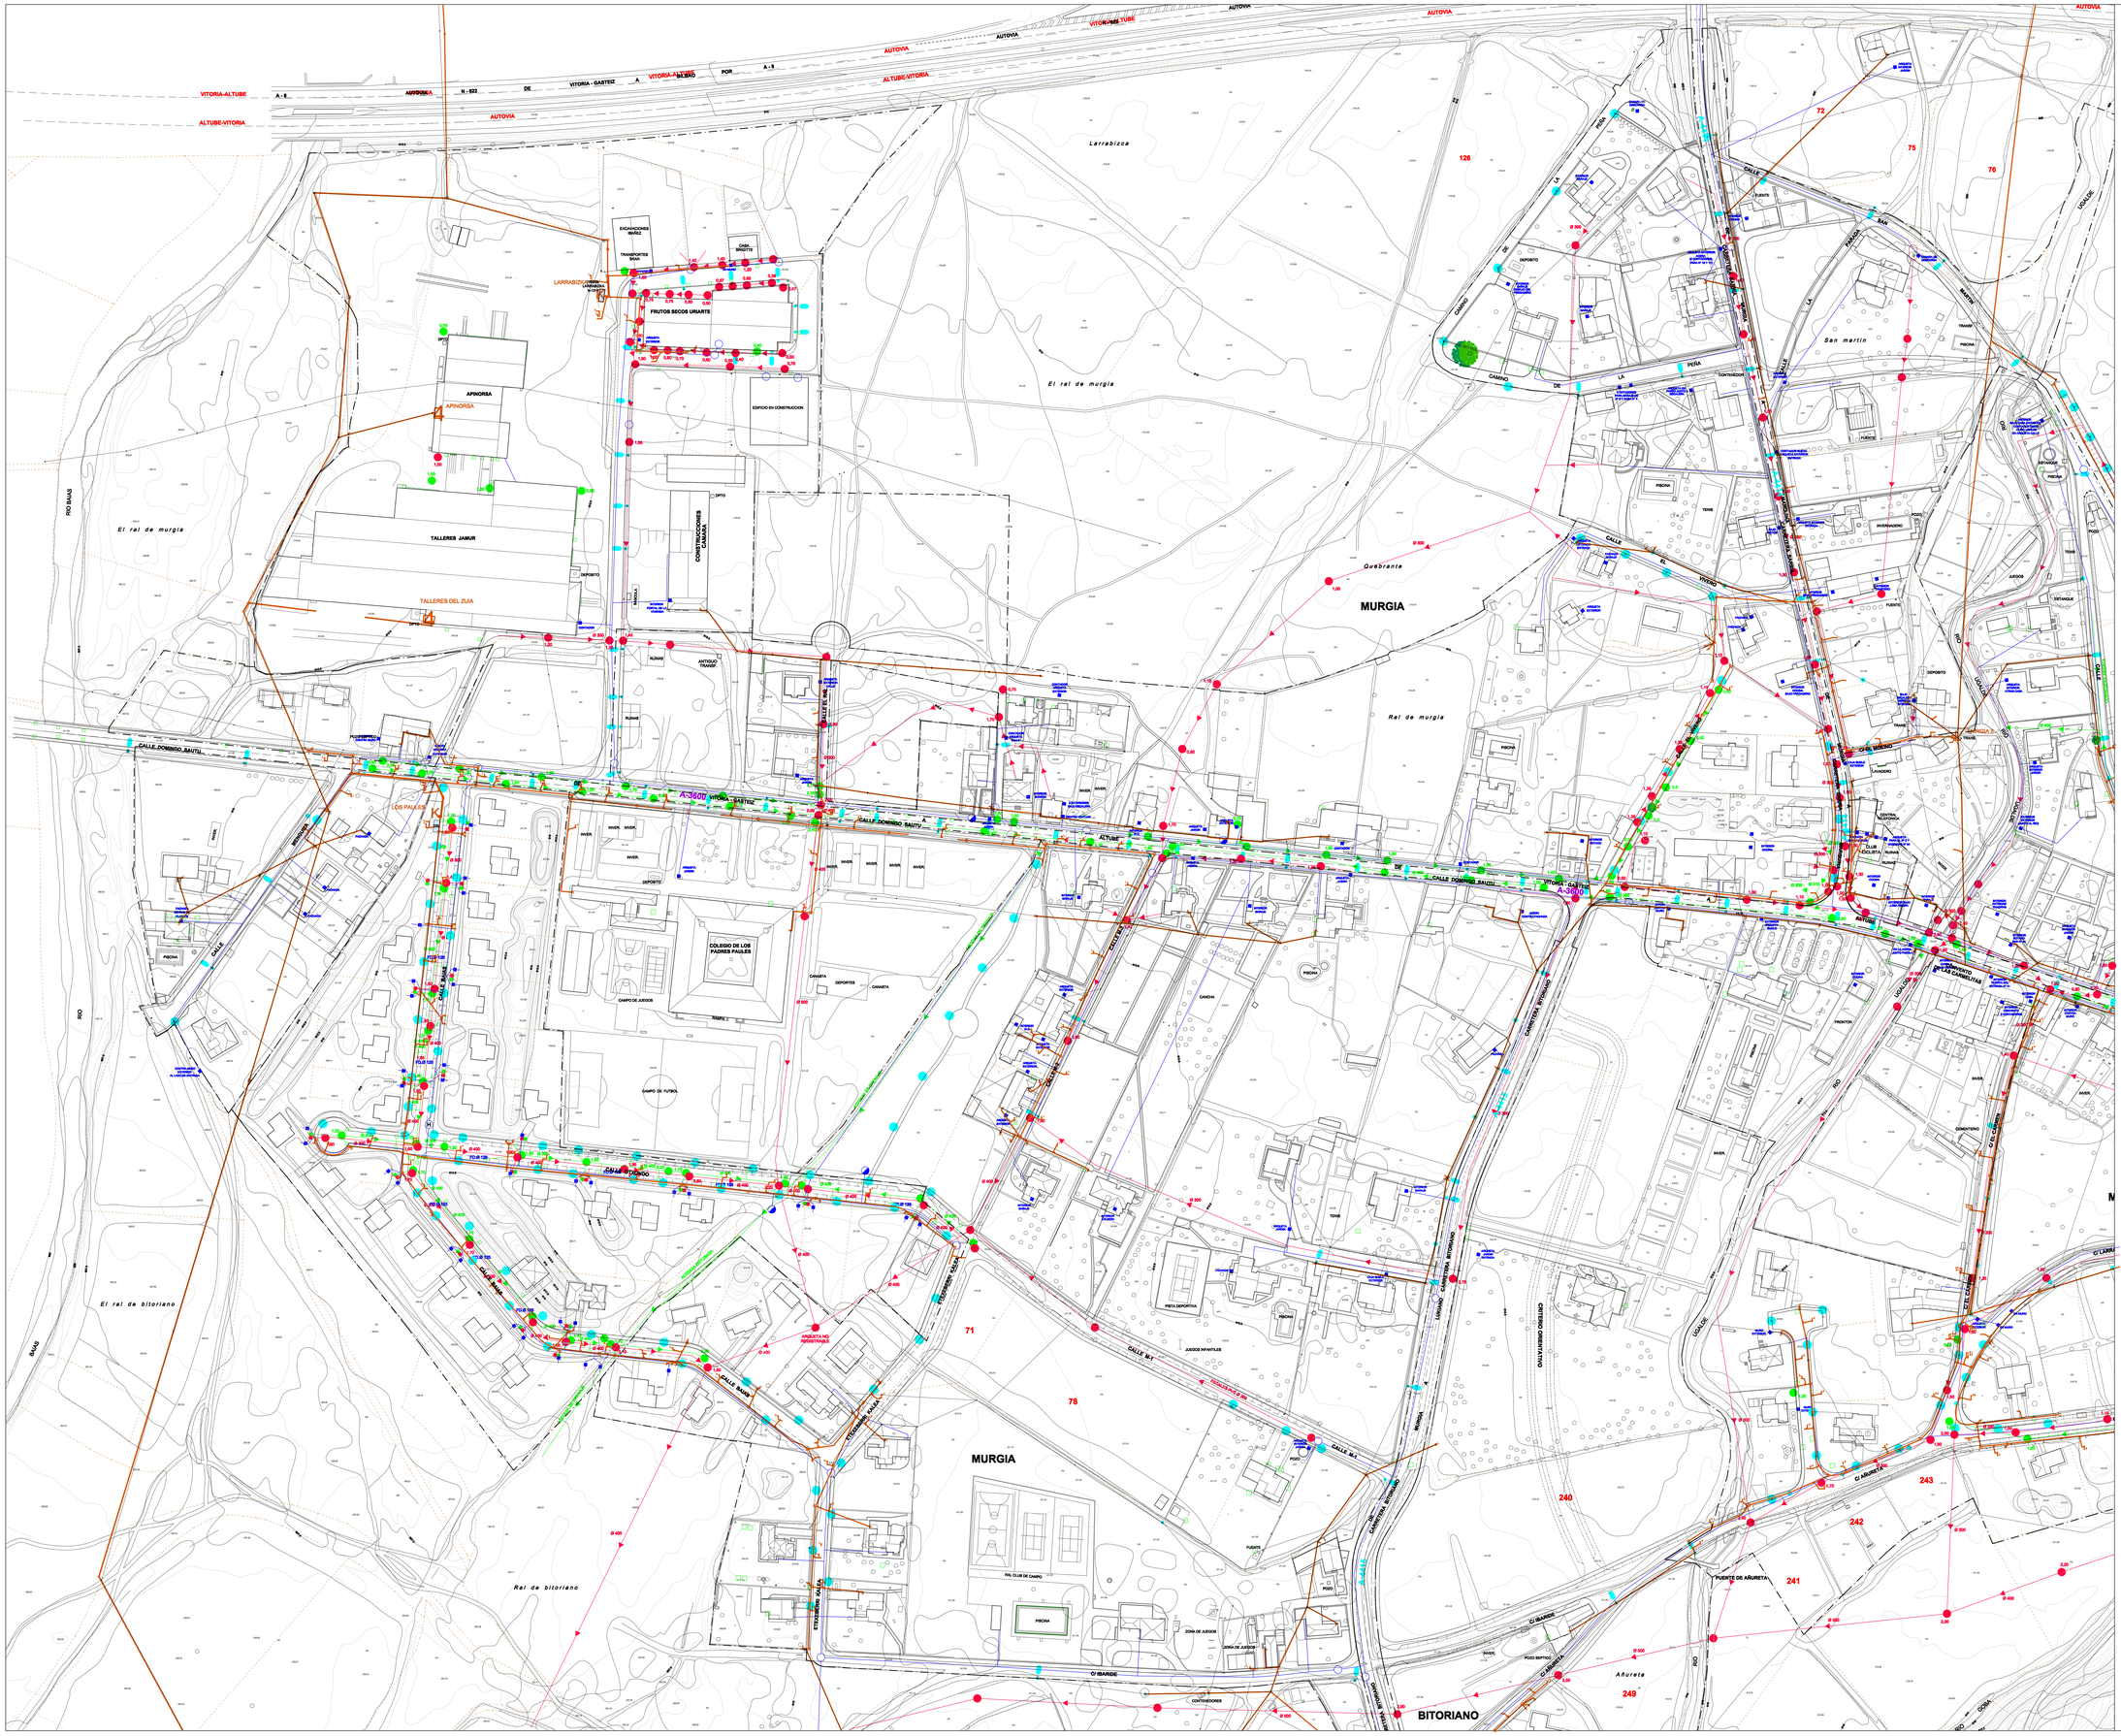

INFRAESTRUCTURAS URBANAS BASICAS

ALUMBRADO PUBLICO

- PUNTO DE LUZ EXISTENTE SOBRE POSTE.
- PUNTO DE LUZ EXISTENTE SOBRE PARED.
- PUNTO DE LUZ EXISTENTE SOBRE BACULO.

ABASTECIMIENTO DE AGUA

- RED DE ABASTECIMIENTO DE AGUA EXISTENTE.
- PIEZAS ESPECIALES Y LLAVES DE PASO.
- ACOMETIDA.
- BOCA DE RIEGO.
- (H) HIDRANTE.
- (V) VENTOSA.

SANEAMIENTO

- RED DE SANEAMIENTO FECALES EXISTENTE.
- RED DE SANEAMIENTO PLUVIALES EXISTENTE.
- ARQUETA DE SANEAMIENTO.
- ACOMETIDA FECALES.
- ACOMETIDA PLUVIALES.
- CAMARA DE DESCARGA.
- FOSA SEPTICA.

RED ELECTRICA

- RED DE ELECTRICIDAD.

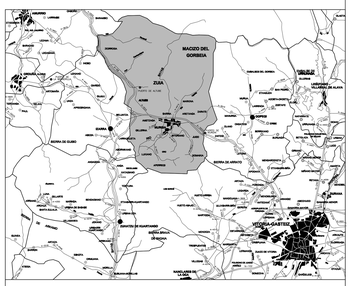

NORMAS SUBSIDIARIAS DE PLANEAMIENTO MUNICIPAL
UDAL EGITAMUKETARAKO ORDEZKO ARAUAK

ZUIA

TEXTO REFUNDIDO
TESTU BIRBATUA

INFRAESTRUCTURAS URBANAS BASICAS

MURGIA OESTE

ARQUITECTOS:
ARKITEKTUAK:
M. CARMEN GOMEZ PUENTE
LUIS GOMEZ PUENTE

FECHA: DATA: ABRIL 2008
PLANO Nº: PLANO ZK: E-10-1
PROYECTO Nº: EGITASMO ZK: 343
ESCALA: ESKALA: 1/1000

0 10 100