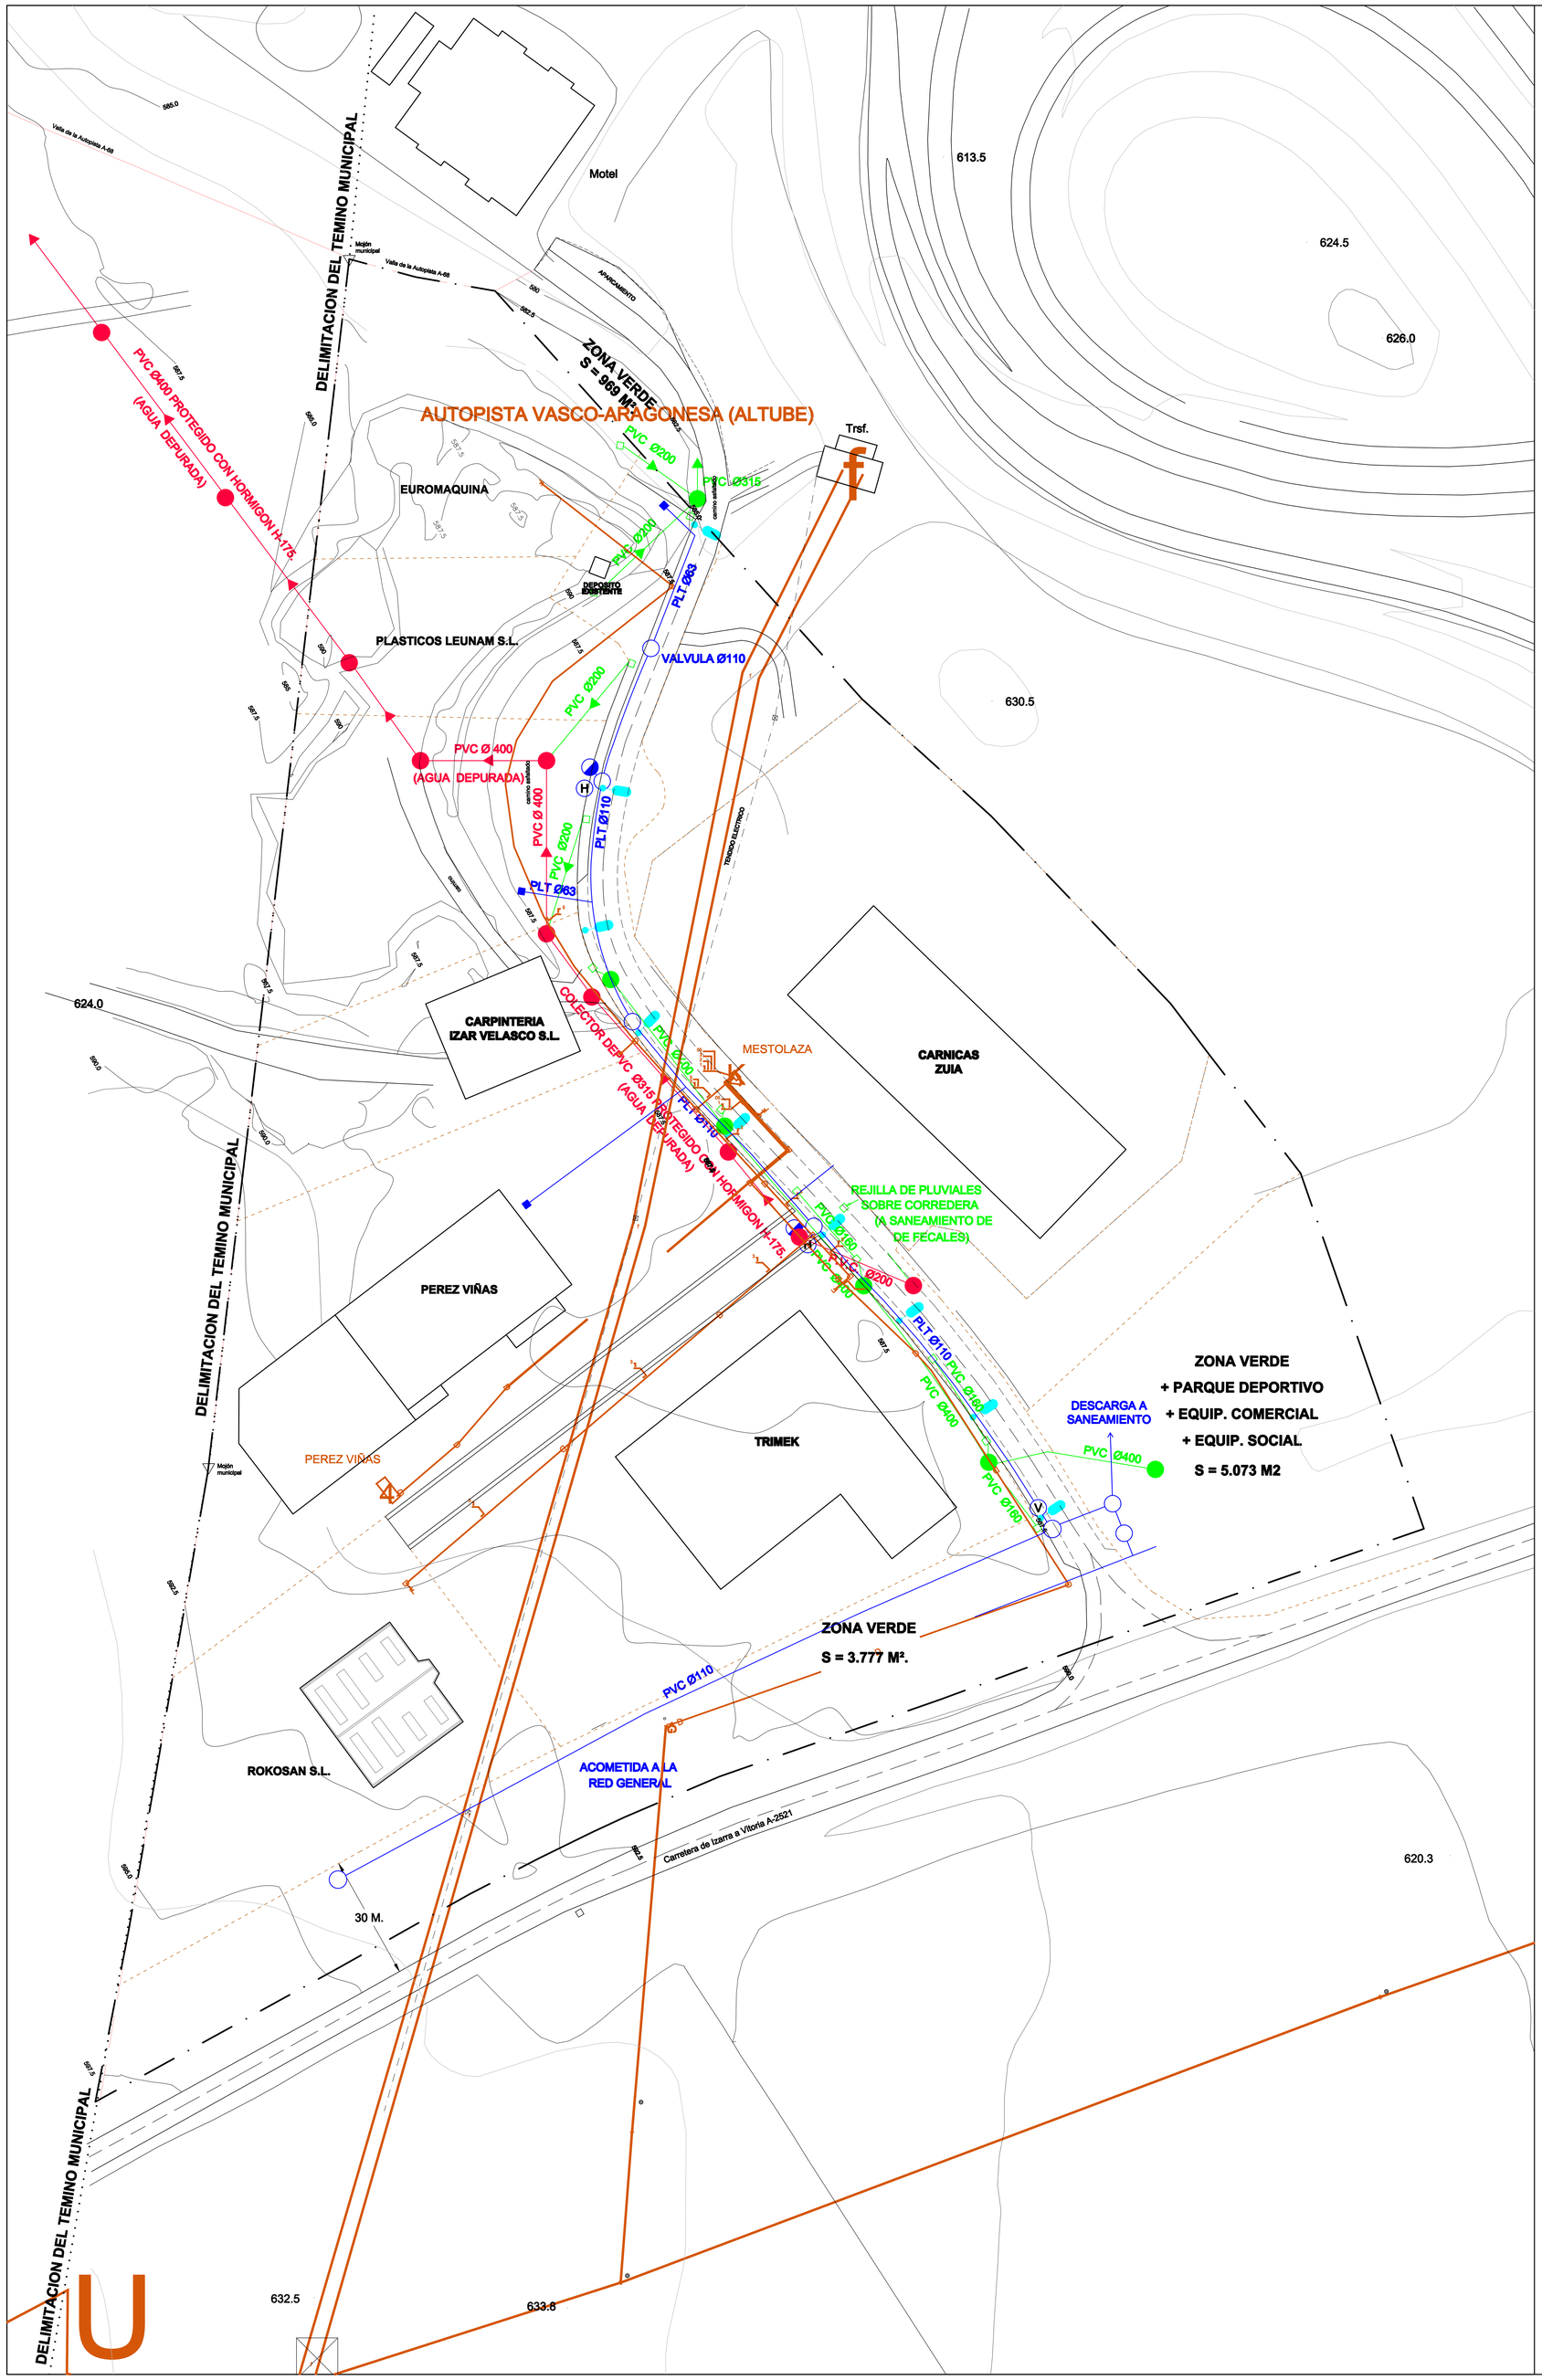

INFRAESTRUCTURAS URBANAS BASICAS

ALUMBRADO PUBLICO

- PUNTO DE LUZ EXISTENTE SOBRE POSTE.
- PUNTO DE LUZ EXISTENTE SOBRE PARED.
- PUNTO DE LUZ EXISTENTE SOBRE BACULO.

ABASTECIMIENTO DE AGUA

- RED DE ABASTECIMIENTO DE AGUA EXISTENTE.
- PIEZAS ESPECIALES Y LLAVES DE PASO.
- ACOMETIDA.
- BOCA DE RIEGO.
- HIDRANTE.
- VENTOSA.

SANEAMIENTO

- RED DE SANEAMIENTO FECALES EXISTENTE.
- RED DE SANEAMIENTO PLUVIALES EXISTENTE.
- ARQUETA DE SANEAMIENTO.
- ACOMETIDA FECALES.
- ACOMETIDA PLUVIALES.
- CAMARA DE DESCARGA.
- FOSA SEPTICA.

RED ELECTRICA

- RED DE ELECTRICIDAD.

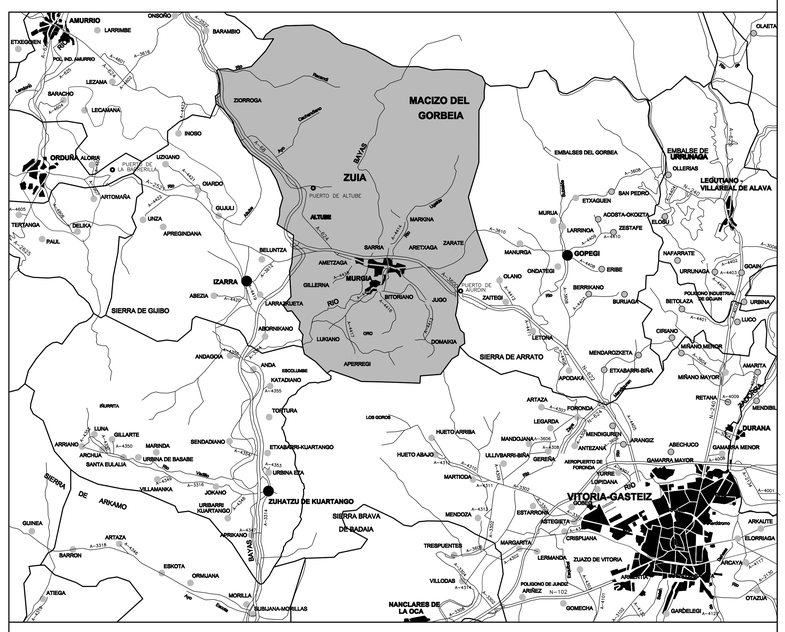
MACIZO DEL GORBEIA
ZUIA
ALTUBE
IZARRA
MURGIA
GOPEGI
SIERRA DE GUIBIO
SIERRA DE ARRATO
ZUHATZU DE KUARTANGO
SIERRA BRAVA DE NADAIA
VITORIA-GASTEIZ
AMURRIO
ORDUÑA
LEGUTIANO
VILLARREAL DE ALAVA
DURANA
ARKAUTE
ELORRIAGA
OTAZUA
ZIORROGA
INIESO
LUDIANO
OIARDO
ARTOMAÑA
UNZA
APREGINDANA
DELIKA
TERTANGA
PAUL
ZARATE
ARETXAGA
MARKINA
MANURGA
ONDATXE
ERBIE
BERRIKANO
JUGO
BITORIANO
ZAITEGI
OLANO
BURUAGA
LARRAÑETA
LUKIANO
DOMAIKA
LETONA
ANDAGOIA
ANDA
KATADIANO
APEREGUI
MENDARDOZKETA
ETXABARRI-BIÑA
APODAKA
MIÑANO MENOR
MIÑANO MAYOR
AMARITA
RETANA
ARTAZA
FORONDA
LEGARDA
TORTURA
LOS GOROS
HUETO ARRIBA
HUETO ABAJO
ANTEZANA
ARANGIZ
ABECHUCO
GAMARRA MENOR
GAMARRA MAYOR
AEROPUERTO DE FORONDA
ULLIVARRI-BIÑA
GIEREÑA
LOPIDANA
MARTIODA
MENDOZA
ESTARRONA
ASTEGIETA
CRISPIJANA
TRESPUENTES
MARGARITA
LERMANDA
ZUAZO DE VITORIA
VILLODAS
NANCLARES DE LA OCA
GOMECHA
GARDELEGI
ARRIANO
GILLARTE
LUNA
MARINDA
SENDADIANO
ARCHUA
SANTA EULALIA
URBINA DE BASABE
ETXABARRI-KUARTANGO
LEKAMAÑA
ARTAZA
BARRON
ESKOTA
ORMIJANA
MORILLA
SUBIJANA-MORILLAS
GUINEA
ATEGA
