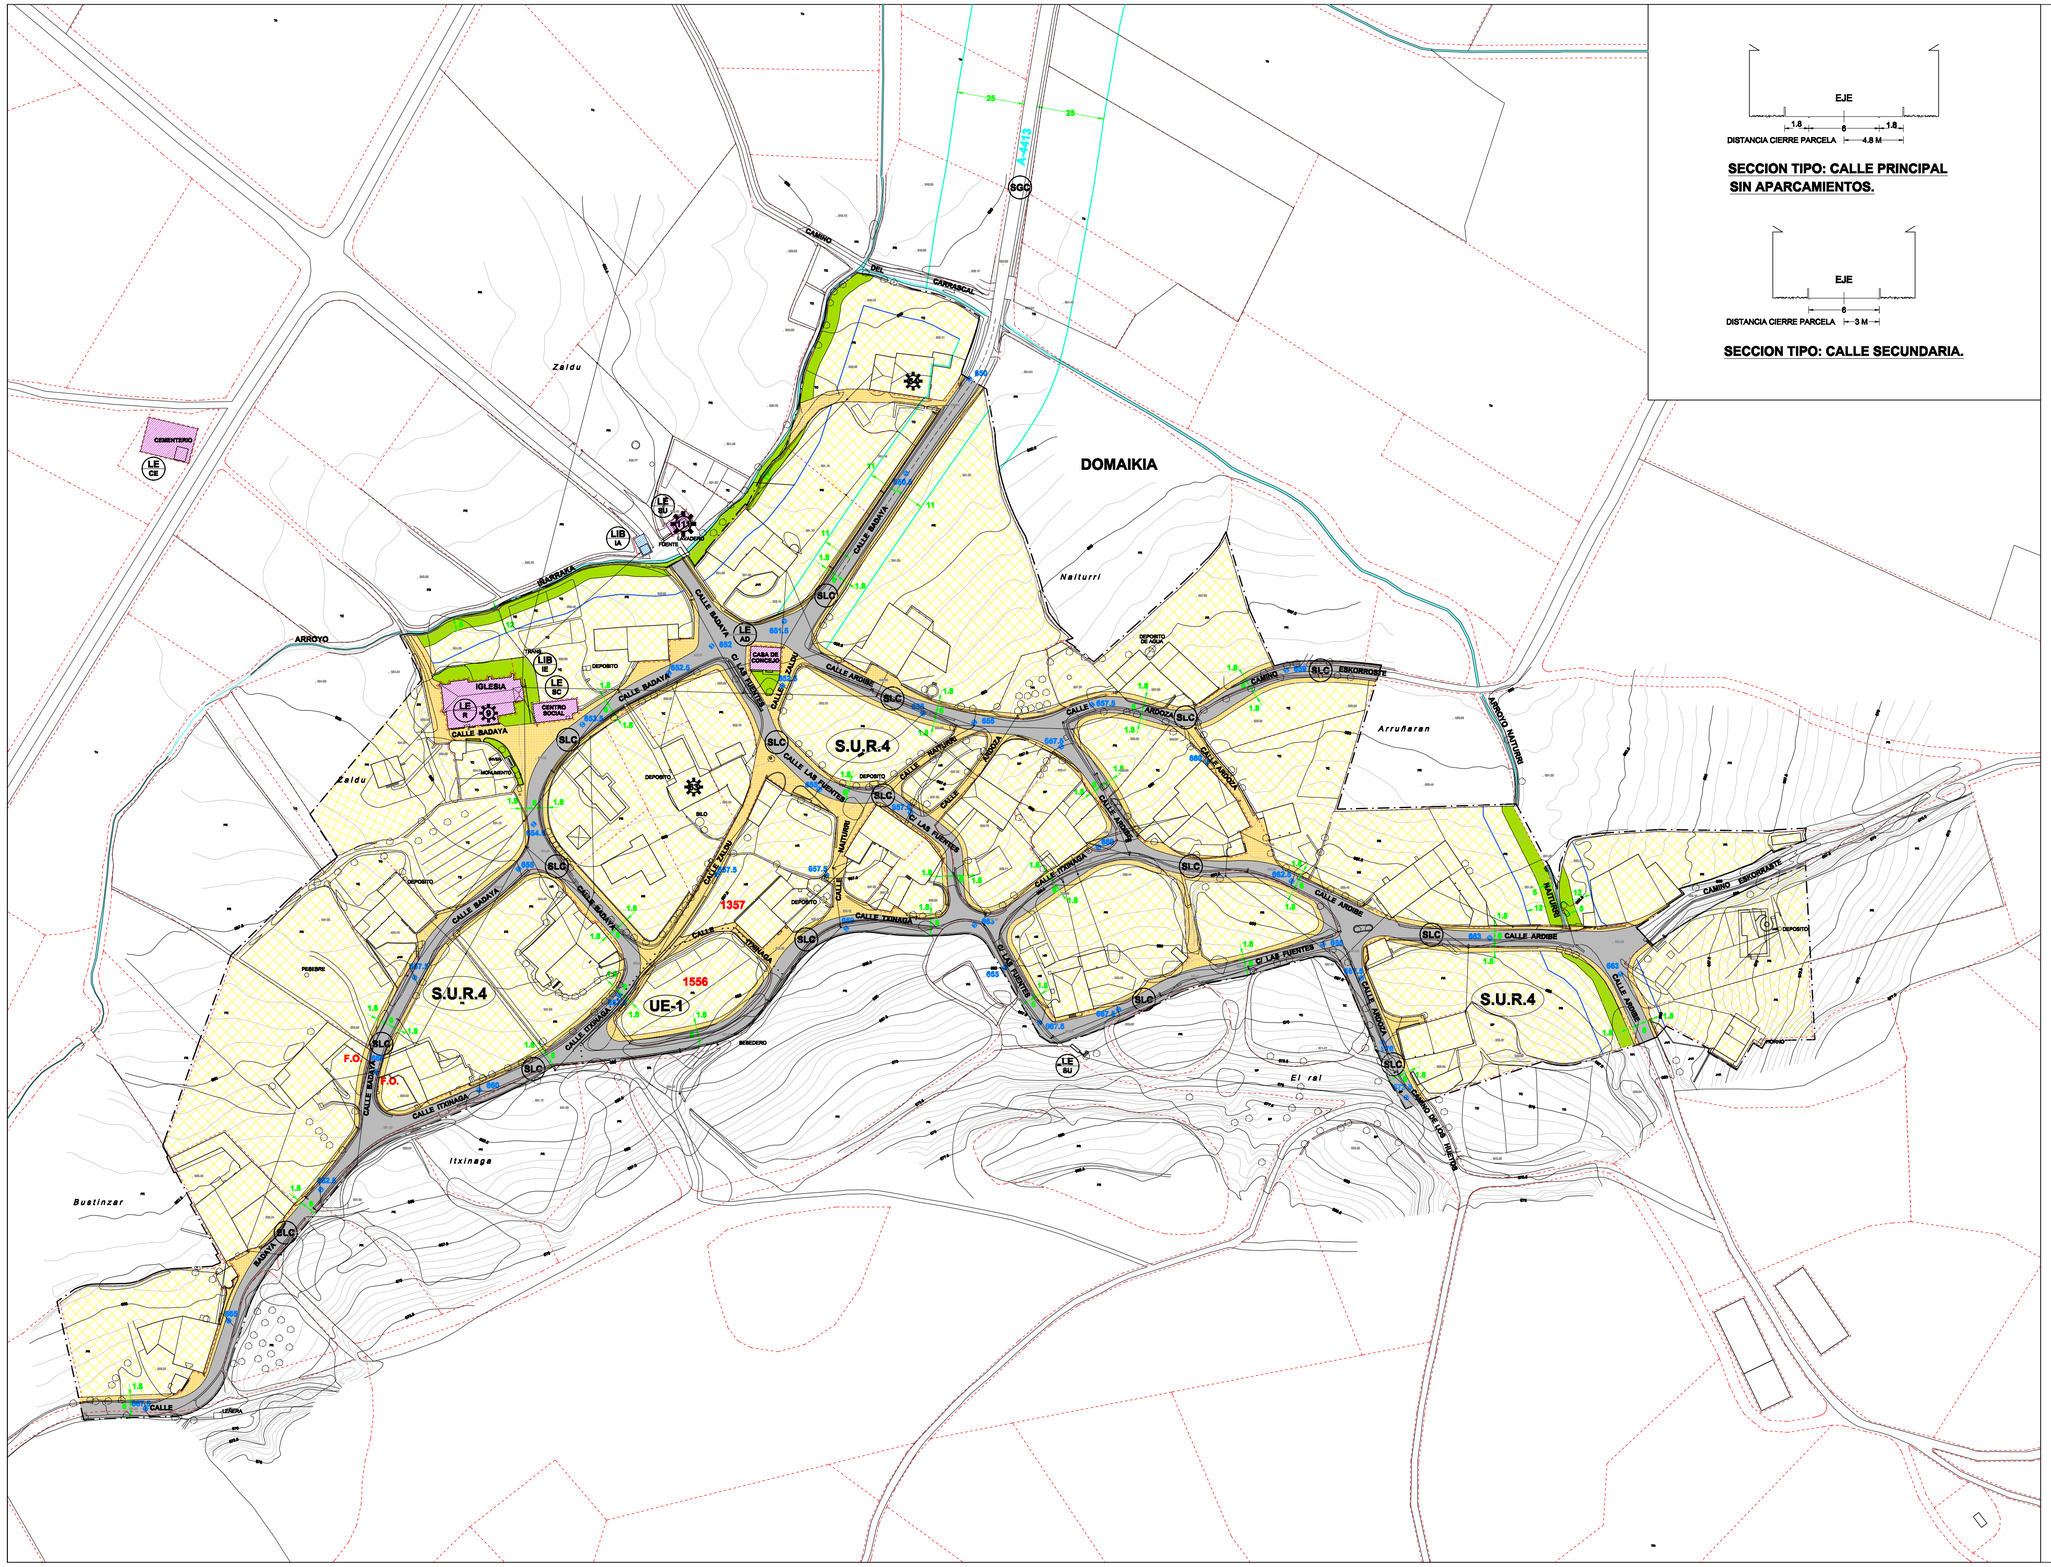

CALIFICACION PORMENORIZADA DEL SUELO URBANO Y URBANIZABLE

SUBZONAS PRIVADAS:

- S.U.R. — SUELO URBANO RESIDENCIAL
- S.A.U.R. — SUELO URBANIZABLE RESIDENCIAL
- S.U.I. — SUELO URBANO INDUSTRIAL
- S.A.U.I. — SUELO URBANIZABLE INDUSTRIAL

SISTEMAS LOCALES:

- SLC — COMUNICACIONES:
  - VIALES RODADOS DE USO PUBLICO
  - VIALES PEATONALES DE USO Y DOMINIO PUBLICO
  - VIAL CON FIRME APTO PARA TRAFICO RODADO, CON PREFERENCIA PEATONAL
- LLV — ESPACIOS LIBRES:
  - ESPACIOS LIBRES Y VERDES DE USO Y DOMINIO PUBLICO
- LE — EQUIPAMIENTOS COMUNITARIOS:
  - AD — ADMINISTRATIVO
  - CU — CULTURAL Y DOCENTE.
  - S — SANITARIO Y ASISTENCIAL.
  - D — DEPORTIVO
  - R — RELIGIOSO
  - PS — PROTECCION Y SEGURIDAD.
  - SC — SOCIAL
  - CE — CEMENTERIO
  - SU — SERVICIOS URBANOS.
- LIB — INFRAESTRUCTURAS BASICAS:
  - IA — DEPOSITO DE AGUA
  - IE — TRANSFORMADOR

SISTEMAS GENERALES

- SGC — COMUNICACIONES:
  - N-622 — RED DE INTERES PREFERENTE
  - A-124/A-624 — RED BASICA.
  - A-2120 — RED COMARCAL
  - A-3532 — RED LOCAL
  - A-4450 — VECINAL
  - FERROVIARIA
- GLV — ESPACIOS LIBRES:
  - PARQUES URBANOS PUBLICOS.
  - PARQUES DEPORTIVOS, CULTURALES, RECREATIVOS, ETC...
- GE — EQUIPAMIENTO COMUNITARIO:
  - AD — ADMINISTRATIVO.
  - CO — COMERCIAL.
  - CU — CULTURAL Y DOCENTE.
  - S — SANITARIO Y ASISTENCIAL.
  - D — DEPORTIVO.
  - ES — ESPECTACULOS Y RECREATIVO.
  - R — RELIGIOSO.
  - PS — PROTECCION Y SEGURIDAD.
  - CE — CEMENTERIOS.
- IB — INFRAESTRUCTURAS BASICAS:
  - A — ABASTECIMIENTO DE AGUA.
  - S — SANEAMIENTO DE VERTIDOS LIQUIDOS.
  - V — TRATAMIENTO Y ELIMINACION DE VERTIDOS SOLIDOS.
  - E — SUMINISTRO DE ENERGIA ELECTRICA.
  - G — SUMINISTRO DE GAS.
  - O — CLICICLOTOR.
  - CS — COMUNICACION SOCIAL.

- CAUCES PUBLICOS DE RIOS
- BIENES INMUEBLES DE INTERES HISTORICO Y CULTURAL.
- DELIMITACION DE SUELO URBANO
- DELIMITACION DE SUELO URBANIZABLE
- LINEA DE PARCELA EXISTENTE
- LINEA DE CIERRE DE PARCELA
- LINEA DE EDIFICACION MAXIMA.
- LINEA DE EDIFICACION RESPECTO A CURSOS DE AGUAS
- F.O. — EDIFICIO FUERA DE ORDENACION

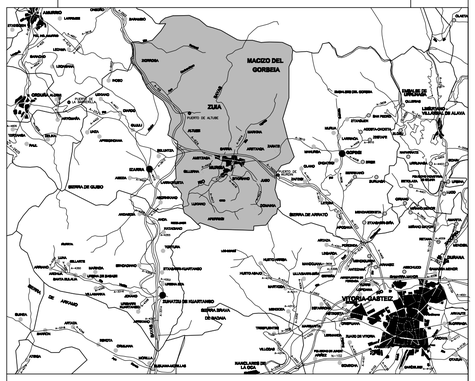

NORMAS SUBSIDIARIAS DE PLANEAMIENTO MUNICIPAL
UDAL EGITAMUKETARAKO ORDEZKO ARAUAK

ZUIA

TEXTO REFUNDIDO
TESTU BIRBATUA

CALIFICACION PORMENORIZADA DEL SUELO URBANO Y URBANIZABLE
ALINEACIONES, RASANTES Y NIVELACIONES.

DOMAIKIA

ARQUITECTOS:
ARKITEKTUAK:
M. CARMEN GOMEZ PUENTE
LUIS GOMEZ PUENTE

FECHA: DATA:	ABRIL 2008
PLANO Nº : PLANO ZK:	D-5
PROYECTO Nº : EGITASMO ZK:	343
ESCALA: ESKALA:	1/1000

0 10 100