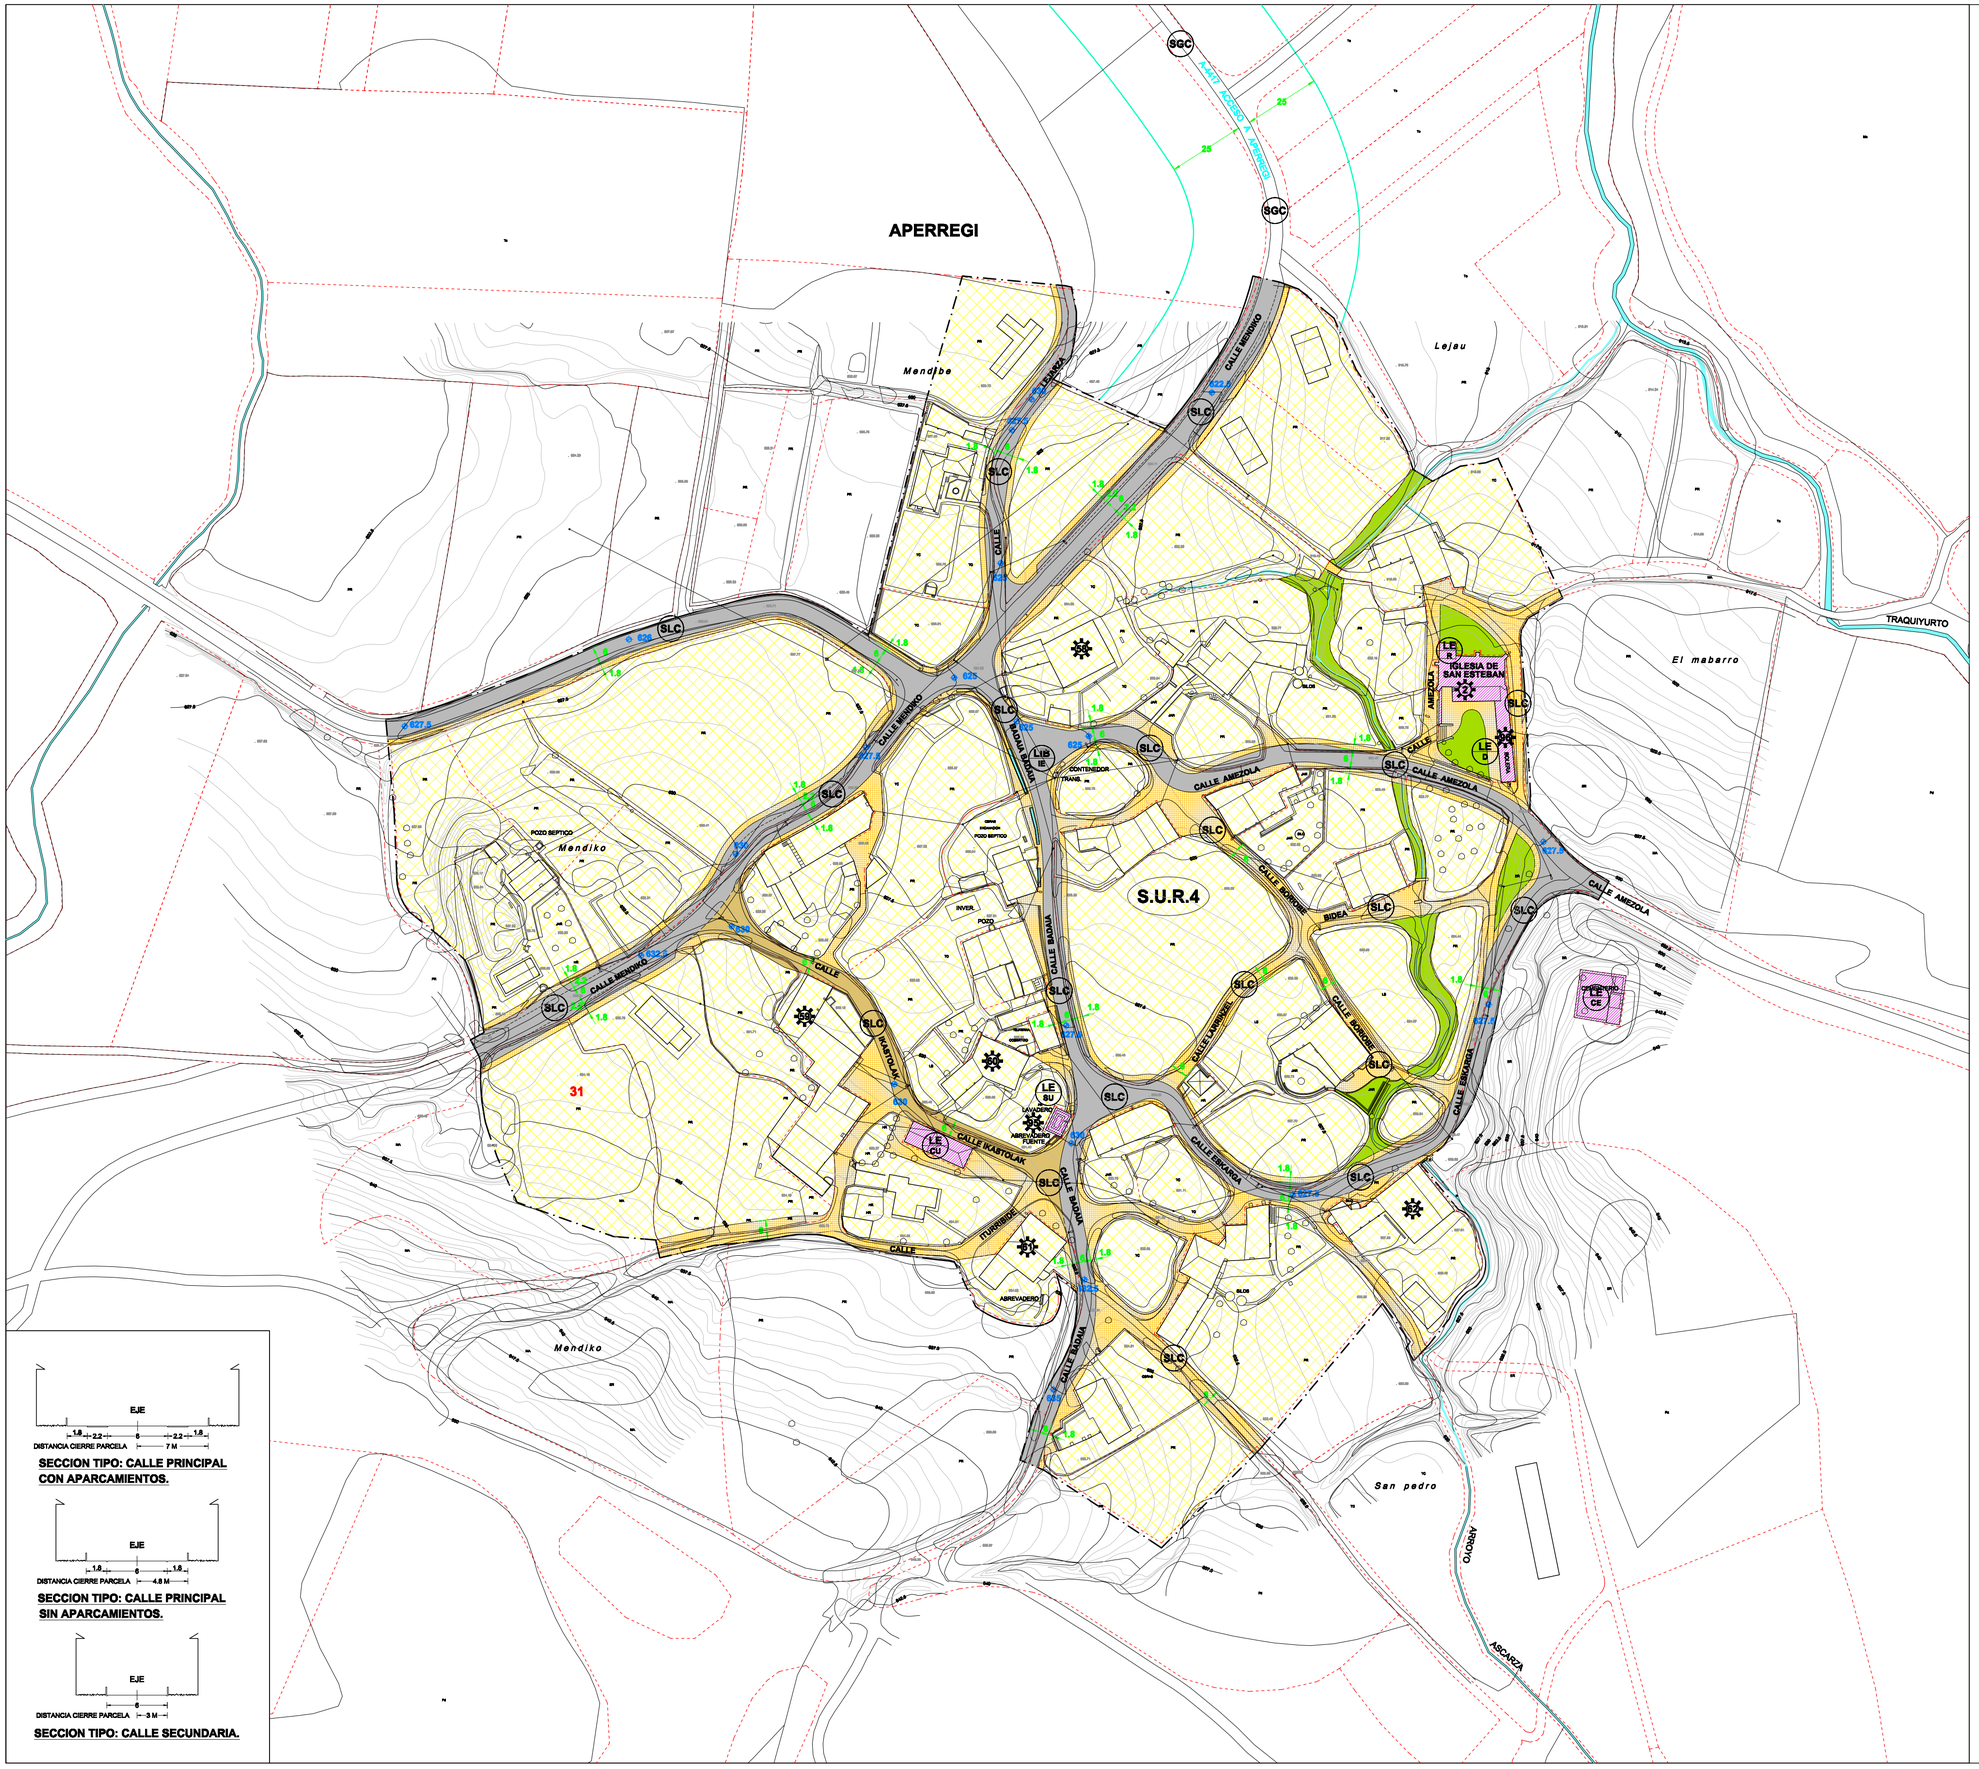

CALIFICACION PORMENORIZADA DEL SUELO URBANO Y URBANIZABLE

SUBZONAS PRIVADAS:

- S.U.R. SUELO URBANO RESIDENCIAL
- S.A.U.R. SUELO URBANIZABLE RESIDENCIAL
- S.U.I. SUELO URBANO INDUSTRIAL
- S.A.U.I. SUELO URBANIZABLE INDUSTRIAL

SISTEMAS LOCALES:

- SLC COMUNICACIONES:
  - VIALES RODADOS DE USO PUBLICO
  - VIALES PEATONALES DE USO Y DOMINIO PUBLICO
  - VIAL CON FIRME APTO PARA TRAFICO RODADO, CON PREFERENCIA PEATONAL
- LLV ESPACIOS LIBRES:
  - ESPACIOS LIBRES Y VERDES DE USO Y DOMINIO PUBLICO
- LE EQUIPAMIENTOS COMUNITARIOS:
  - AD ADMINISTRATIVO
  - CU CULTURAL Y DOCENTE.
  - S SANITARIO Y ASISTENCIAL.
  - D DEPORTIVO
  - R RELIGIOSO
  - PS PROTECCION Y SEGURIDAD.
  - SC SOCIAL
  - CE CEMENTERIO
  - SU SERVICIOS URBANOS.
- LIB INFRAESTRUCTURAS BASICAS:
  - IA DEPOSITO DE AGUA
  - IE TRANSFORMADOR

SISTEMAS GENERALES

- SGC COMUNICACIONES:
  - N-622 RED DE INTERES PREFERENTE
  - A-1343/A-624 RED BASICA
  - A-2120 RED COMARCAL
  - A-3508 RED LOCAL
  - A-4409 VECINAL
  - FERROVIARIA
- GLV ESPACIOS LIBRES:
  - PARQUES URBANOS PUBLICOS.
  - PARQUES DEPORTIVOS., CULTURALES, RECREATIVOS, ETC...
- GE EQUIPAMIENTO COMUNITARIO:
  - AD ADMINISTRATIVO.
  - CO COMERCIAL.
  - CU CULTURAL Y DOCENTE.
  - S SANITARIO Y ASISTENCIAL.
  - D DEPORTIVO.
  - ES ESPECTACULOS Y RECREATIVO.
  - R RELIGIOSO.
  - PS PROTECCION Y SEGURIDAD.
  - CE CEMENTERIOS.
- IB INFRAESTRUCTURAS BASICAS:
  - A ABASTECIMIENTO DE AGUA.
  - S SANEAMIENTO DE VERTIDOS LIQUIDOS.
  - V TRATAMIENTO Y ELIMINACION DE VERTIDOS SOLIDOS.
  - E SUMINISTRO DE ENERGIA ELECTRICA.
  - G SUMINISTRO DE GAS.
  - O OLEODUCTOS.
  - CS COMUNICACION SOCIAL.
- CAUCES PUBLICOS DE RIOS
- BIENES INMUEBLES DE INTERES HISTORICO Y CULTURAL.
- DELIMITACION DE SUELO URBANO
- DELIMITACION DE SUELO URBANIZABLE
- LINEA DE PARCELA EXISTENTE
- LINEA DE CIERRE DE PARCELA
- LINEA DE EDIFICACION MAXIMA.
- LINEA DE EDIFICACION RESPECTO A CURSOS DE AGUAS
- F.O. EDIFICIO FUERA DE ORDENACION

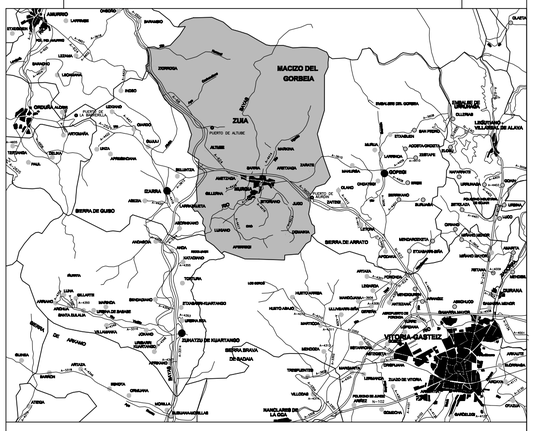

NORMAS SUBSIDIARIAS DE PLANEAMIENTO MUNICIPAL
UDAL EGITAMUKETARAKO ORDEZKO ARAUAK

ZUIA

TEXTO REFUNDIDO
TESTU BIRBATUA

CALIFICACION PORMENORIZADA DEL SUELO URBANO Y URBANIZABLE
ALINEACIONES, RASANTES Y NIVELACIONES.

APERREGI

ARQUITECTOS: ARKITEKTUAK: M. CARMEN GOMEZ PUENTE LUIS GOMEZ PUENTE	FECHA: DATA: ABRIL 2008
	PLANO Nº : PLANO ZK: D-2
	PROYECTO Nº : EGITASMO ZK: 343
0 10 100	ESCALA: ESKALA: 1/1000