CALIFICACION PORMENORIZADA DEL SUELO URBANO Y URBANIZABLE

SUBZONAS PRIVADAS:

- S.U.R. SUELO URBANO RESIDENCIAL
- S.A.U.R. SUELO URBANIZABLE RESIDENCIAL
- S.U.I. SUELO URBANO INDUSTRIAL
- S.A.U.I. SUELO URBANIZABLE INDUSTRIAL

SISTEMAS LOCALES:

SLC COMUNICACIONES:
- VIALES RODADOS DE USO PUBLICO
- VIALES PEATONALES DE USO Y DOMINIO PUBLICO
- VIAL CON FIRME APTO PARA TRAFICO RODADO, CON PREFERENCIA PEATONAL

LLV ESPACIOS LIBRES:
- ESPACIOS LIBRES Y VERDES DE USO Y DOMINIO PUBLICO

LE EQUIPAMIENTOS COMUNITARIOS:
- AD ADMINISTRATIVO
- CU CULTURAL Y DOCENTE.
- S SANITARIO Y ASISTENCIAL.
- D DEPORTIVO
- R RELIGIOSO
- PS PROTECCION Y SEGURIDAD.
- SC SOCIAL
- CE CEMENTERIO
- SU SERVICIOS URBANOS.

LIB INFRAESTRUCTURAS BASICAS:
- IA DEPOSITO DE AGUA
- IE TRANSFORMADOR

SISTEMAS GENERALES

SGC COMUNICACIONES:
- N-622 RED DE INTERES PREFERENTE
- A-124/A-624 RED BASICA
- A-2120 RED COMARCAL
- A-3508 RED LOCAL
- A-4400 VECINAL
- FERROVIARIA

GLV ESPACIOS LIBRES:
- PARQUES URBANOS PUBLICOS.
- PARQUES DEPORTIVOS., CULTURALES, RECREATIVOS, ETC...

GE EQUIPAMIENTO COMUNITARIO:
- AD ADMINISTRATIVO.
- CO COMERCIAL.
- CU CULTURAL Y DOCENTE.
- S SANITARIO Y ASISTENCIAL.
- D DEPORTIVO.
- ES ESPECTACULOS Y RECREATIVO.
- R RELIGIOSO.
- PS PROTECCION Y SEGURIDAD.
- CE CEMENTERIOS.

IB INFRAESTRUCTURAS BASICAS:
- A ABASTECIMIENTO DE AGUA.
- S SANEAMIENTO DE VERTIDOS LIQUIDOS.
- V TRATAMIENTO Y ELIMINACION DE VERTIDOS SOLIDOS.
- E SUMINISTRO DE ENERGIA ELECTRICA.
- G SUMINISTRO DE GAS.
- O OLEODUCTOS.
- CS COMUNICACION SOCIAL.

- CAUCES PUBLICOS DE RIOS
- BIENES INMUEBLES DE INTERES HISTORICO Y CULTURAL.
- DELIMITACION DE SUELO URBANO
- DELIMITACION DE SUELO URBANIZABLE
- **LINEA DE PARCELA EXISTENTE**
- **LINEA DE CIERRE DE PARCELA**
- **LINEA DE EDIFICACION MAXIMA.**
- **LINEA DE EDIFICACION RESPECTO A CURSOS DE AGUAS**
- F.O. EDIFICIO FUERA DE ORDENACION

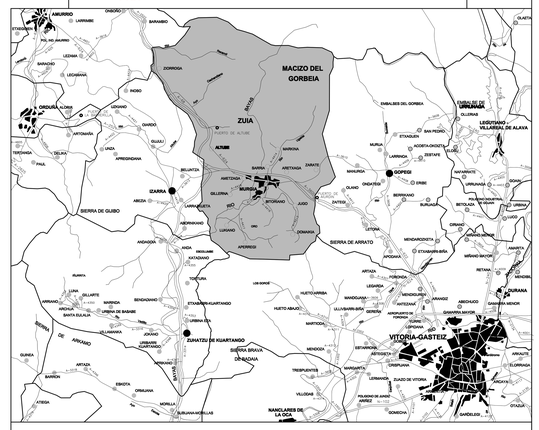

NORMAS SUBSIDIARIAS DE PLANEAMIENTO MUNICIPAL
UDAL EGITAMUKETARAKO ORDEZKO ARAUAK

ZUIA

TEXTO REFUNDIDO
TESTU BIRBATUA

CALIFICACION PORMENORIZADA DEL SUELO URBANO Y URBANIZABLE
ALINEACIONES, RASANTES Y NIVELACIONES.

GILLERNA

ARQUITECTOS:
ARKITEKTUAK:
M. CARMEN GOMEZ PUENTE
LUIS GOMEZ PUENTE

FECHA: DATA: **ABRIL 2008**

PLANO Nº : PLANO ZK: **D-6**

PROYECTO Nº : EGITASMO ZK: **343**

ESCALA: ESKALA: **1/1000**

0 10 100

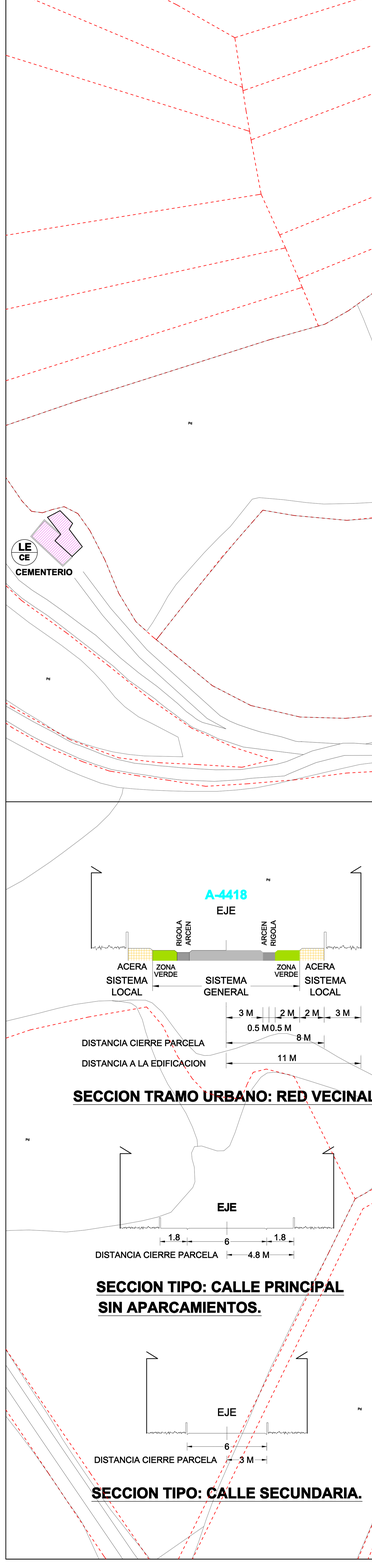

SECCION TRAMO URBANO: RED VECINAL.

SECCION TIPO: CALLE PRINCIPAL SIN APARCAMIENTOS.

SECCION TIPO: CALLE SECUNDARIA.