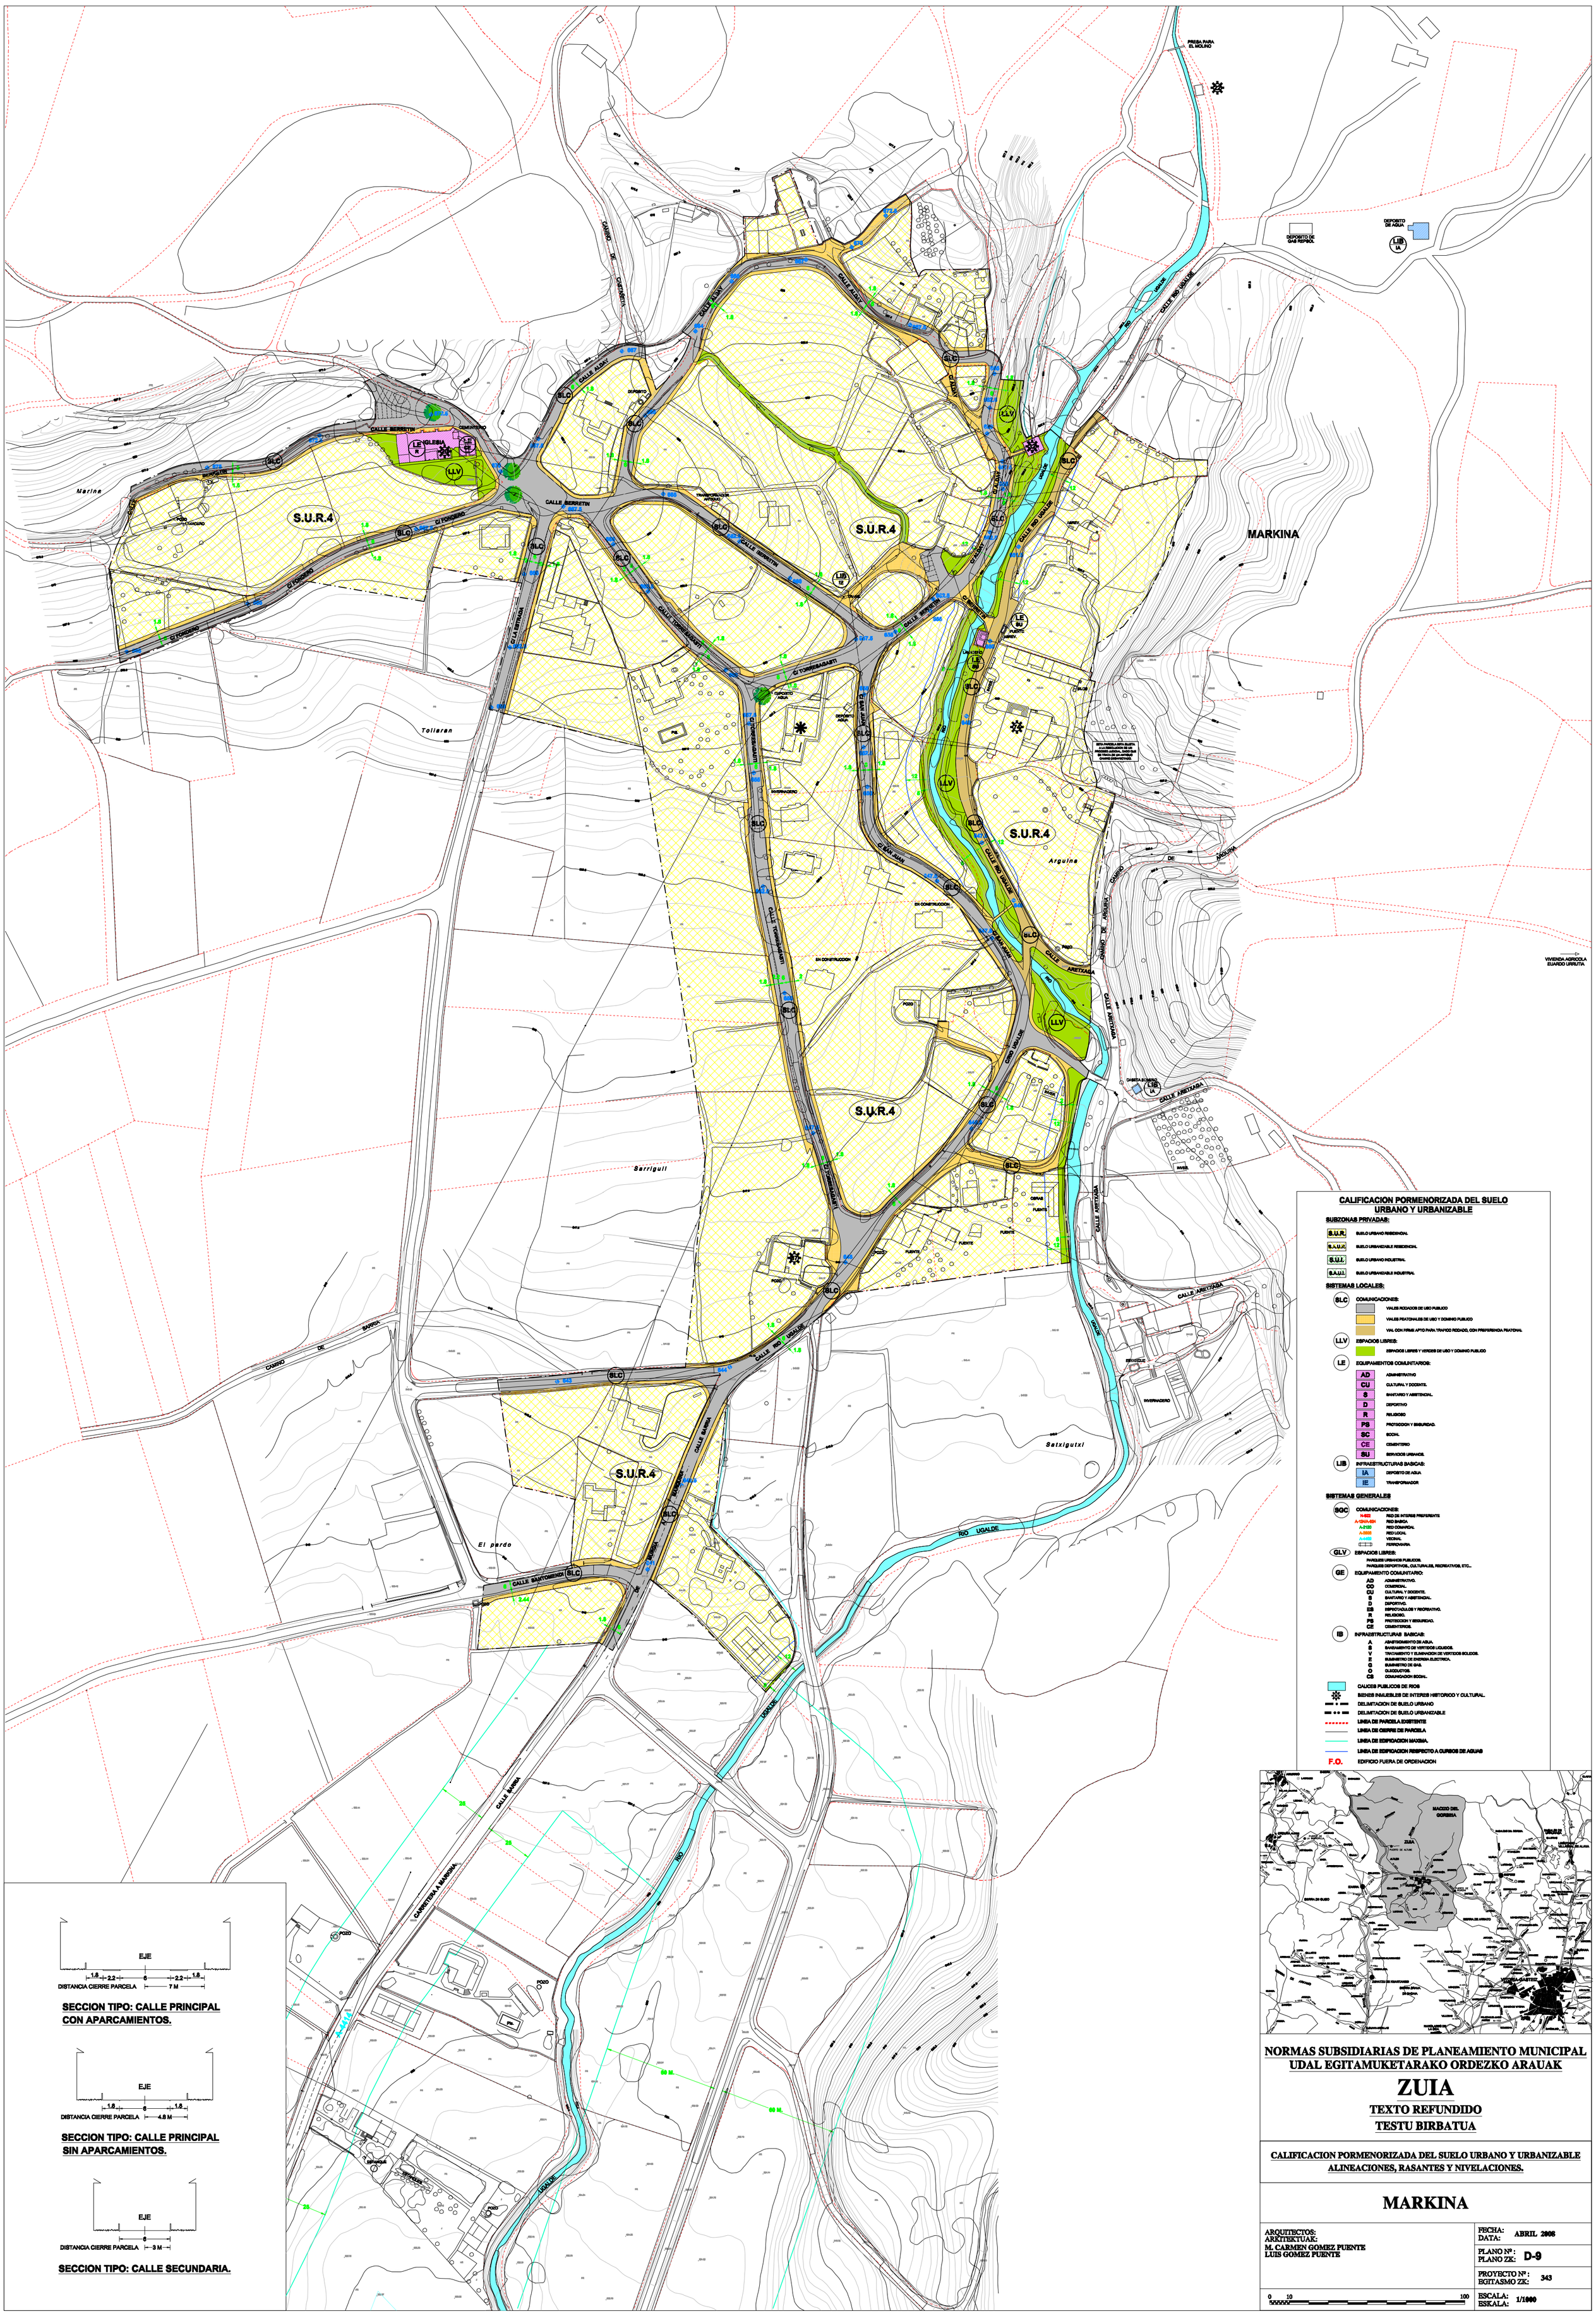
MARKINA
S.U.R.4
CALLE SERRETIN
CALLE ALDAY
CALLE RIO UGALDE
CALLE TORREBAGARTI
CALLE ARETXAGA
CALLE SANTOMENDI
CARRETERA A MARKINA
RIO UGALDE
Marina
Tollaran
Sarriguil
Arguina
Satxigutxi
El pardo
IGLESIA
CEMENTERIO
DEPOSITO
PRESA PARA EL MOLINO
DEPOSITO DE GAS REPSOL
DEPOSITO DE AGUA
VIVIENDA AGRICOLA ELIAUSCO URRUTIA
SECCION TIPO: CALLE PRINCIPAL CON APARCAMIENTOS.
SECCION TIPO: CALLE PRINCIPAL SIN APARCAMIENTOS.
SECCION TIPO: CALLE SECUNDARIA.
CALIFICACION PORMENORIZADA DEL SUELO URBANO Y URBANIZABLE
SUBZONAS PRIVADAS:
S.U.R. SUELO URBANO RESIDENCIAL
S.A.U.R. SUELO URBANIZABLE RESIDENCIAL
S.U.I. SUELO URBANO INDUSTRIAL
S.A.U.I. SUELO URBANIZABLE INDUSTRIAL
SISTEMAS LOCALES:
SLC COMUNICACIONES:
VIALES RODADOS DE USO PUBLICO
VIALES PEATONALES DE USO Y DOMINIO PUBLICO
VIAL CON FIRME APTO PARA TRAFICO RODADO, CON PREFERENCIA PEATONAL
LLV ESPACIOS LIBRES:
ESPACIOS LIBRES Y VERDES DE USO Y DOMINIO PUBLICO
LE EQUIPAMIENTOS COMUNITARIOS:
AD ADMINISTRATIVO
CU CULTURAL Y DOCENTE.
S SANITARIO Y ASISTENCIAL.
D DEPORTIVO
R RELIGIOSO
PS PROTECCION Y SEGURIDAD.
SC SOCIAL
CE CEMENTERIO
SU SERVICIOS URBANOS.
LIB INFRAESTRUCTURAS BASICAS:
IA DEPOSITO DE AGUA
IE TRANSFORMADOR
SISTEMAS GENERALES
SGC COMUNICACIONES:
N-622 RED DE INTERES PREFERENTE
A-1241/A-624 RED BASICA
A-2120 RED COMARCAL
A-3535 RED LOCAL
A-4455 VECINAL
FERROCARRIL
GLV ESPACIOS LIBRES:
PARQUES URBANOS PUBLICOS.
PARQUES DEPORTIVOS., CULTURALES, RECREATIVOS, ETC..
GE EQUIPAMIENTO COMUNITARIO:
AD ADMINISTRATIVO.
CO COMERCIAL.
CU CULTURAL Y DOCENTE.
S SANITARIO Y ASISTENCIAL.
D DEPORTIVO.
ES ESPECTACULOS Y RECREATIVO.
R RELIGIOSO.
PS PROTECCION Y SEGURIDAD.
CE CEMENTERIOS.
IB INFRAESTRUCTURAS BASICAS:
A ABASTECIMIENTO DE AGUA.
S SANEAMIENTO DE VERTIDOS LIQUIDOS.
V TRATAMIENTO Y ELIMINACION DE VERTIDOS SOLIDOS.
E SUMINISTRO DE ENERGIA ELECTRICA.
G SUMINISTRO DE GAS.
O OLEODUCTOS.
CS COMUNICACION SOCIAL.
CAUCES PUBLICOS DE RIOS
BIENES INMUEBLES DE INTERES HISTORICO Y CULTURAL.
DELIMITACION DE SUELO URBANO
DELIMITACION DE SUELO URBANIZABLE
LINEA DE PARCELA EXISTENTE
LINEA DE CIERRE DE PARCELA
LINEA DE EDIFICACION MAXIMA.
LINEA DE EDIFICACION RESPECTO A CURSOS DE AGUAS
F.O. EDIFICIO FUERA DE ORDENACION
MACIZO DEL GORBEIA
ZUIA
VITORIA-GASTEIZ
NORMAS SUBSIDIARIAS DE PLANEAMIENTO MUNICIPAL
UDAL EGITAMUKETARAKO ORDEZKO ARAUAK
ZUIA
TEXTO REFUNDIDO
TESTU BIRBATUA
CALIFICACION PORMENORIZADA DEL SUELO URBANO Y URBANIZABLE
ALINEACIONES, RASANTES Y NIVELACIONES.
MARKINA
ARQUITECTOS:
ARKITEKTUAK:
M. CARMEN GOMEZ PUENTE
LUIS GOMEZ PUENTE
FECHA:
DATA: ABRIL 2006
PLANO Nº :
PLANO ZK: D-9
PROYECTO Nº :
EGITASMO ZK: 343
ESCALA:
ESKALA: 1/1000