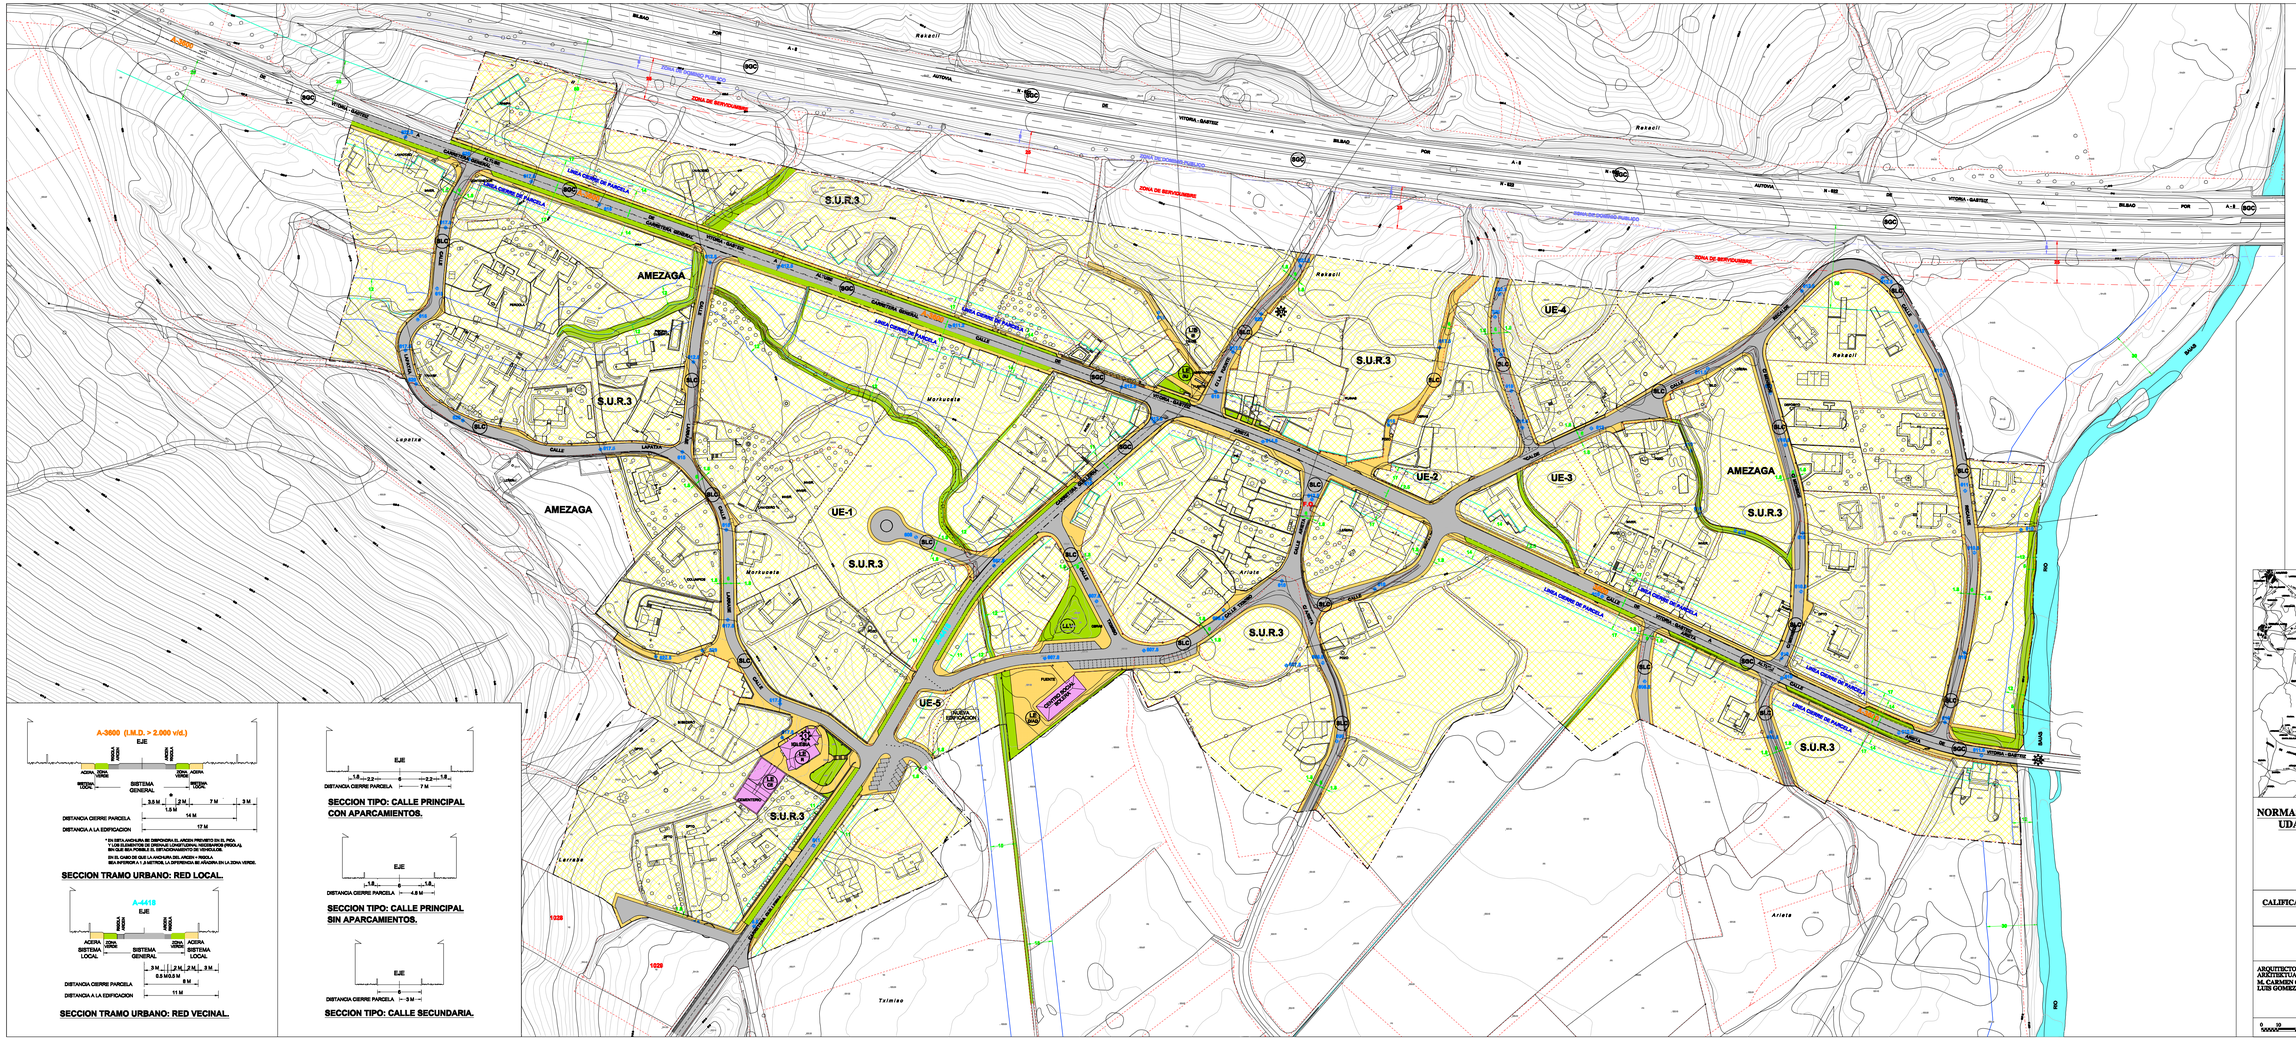


## CALIFICACION PORMENORIZADA DEL SUELO URBANO Y URBANIZABLE

**SUBZONAS PRIVADAS:**

- S.U.R. SUELO URBANO RESIDENCIAL
- S.A.R.R. SUELO URBANIZABLE RESIDENCIAL
- S.U.I. SUELO URBANO INDUSTRIAL
- S.A.I.I. SUELO URBANIZABLE INDUSTRIAL

**SISTEMAS LOCALES:**

- SLC COMUNICACIONES
  - VIALES RESERVADOS DE USO PUBLICO
  - VIALES PEATONALES DE USO Y DOMINIO PUBLICO
  - VIAL CON FRANJA APTA PARA TRAFICO RODADO, CON PREFERENCIA PEATONAL
- LLV ESPACIOS LIBRES
  - ESPACIOS LIBRES Y VERDES DE USO Y DOMINIO PUBLICO
- LE EQUIPAMIENTOS COMUNITARIOS
  - AD ADMINISTRATIVO
  - CU CULTURAL Y OCIOSO
  - S SANITARIO Y ASISTENCIAL
  - D DEPORTIVO
  - R RELIGIOSO
  - PB PROTECCION Y SEGURIDAD
  - SC SOCIAL
  - CE COMERCIAL
  - SU SERVICIOS URBANOS
- LIB INFRAESTRUCTURAS BASICAS
  - IA DEPOSITO DE AGUA
  - IE TRANSFORMADOR

**SISTEMAS GENERALES**

- SGC COMUNICACIONES
  - A-3000 RED DE ESTADO PREFERENTE
  - A-4418 RED BASICA
  - A-4000 RED LOCAL
  - A-3000 RED LOCAL
  - A-3000 VECINAL
  - A-4418 PEATONAL
- SLV ESPACIOS LIBRES
  - PARQUE URBANO
  - PARQUE URBANO-DEPORTIVO, PARQUE, MONUMENTOS, ETC.
- CE EQUIPAMIENTO COMUNITARIO
  - AD ADMINISTRATIVO
  - CO COMERCIAL
  - S SANITARIO Y ASISTENCIAL
  - D DEPORTIVO
  - R RELIGIOSO
  - PB PROTECCION Y SEGURIDAD
  - CS CEMENTERIO
- IS INFRAESTRUCTURAS BASICAS
  - A ABASTECIMIENTO DE AGUA
  - E ENCAUSAMIENTO DE AGUAS, CAUCES
  - D DEPOSITO DE AGUA
  - T TRANSFORMACION DE VARIOS KILOVOLTIOS
  - P SUBESTACION DE ENERGIA ELECTRICA
  - G SUBESTACION GAS
  - R RECOGIDA DE RESIDUOS
  - CS COMUNICACIONES SOCIAL

CAUCES PUBLICOS DE RIOS

BIENES INMUEBLES DE INTERES HISTORICO Y CULTURAL

DELIMITACION DE SUELO URBANO

DELIMITACION DE SUELO URBANIZABLE

LINEA DE PARCELA EXISTENTE

LINEA DE CIERRE DE PARCELA

LINEA DE EDIFICACION MAXIMA

LINEA DE EDIFICACION RESPECTO A CURSOS DE AGUAS

F.O. EDIFICIO FUERA DE ORDENACION

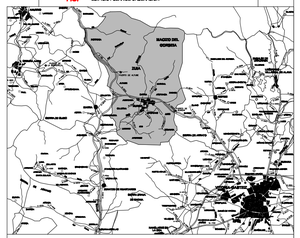
ZUIA
ALEGRIA DULANTZI
ARMIAR
ARAMAIO
LEGUTIANO
ASPARRENA
ARANA
ALTZANIA
ALEGRIA DULANTZI
ANTEZANA
ARAKALDO
ARAMAIO
ARMIAR
ARTZIAGA
BARRUTIA
BERNEDO
CAMPEZO
CRIPAN
ELCIEGO
ELCIEGO
ELCIEGO