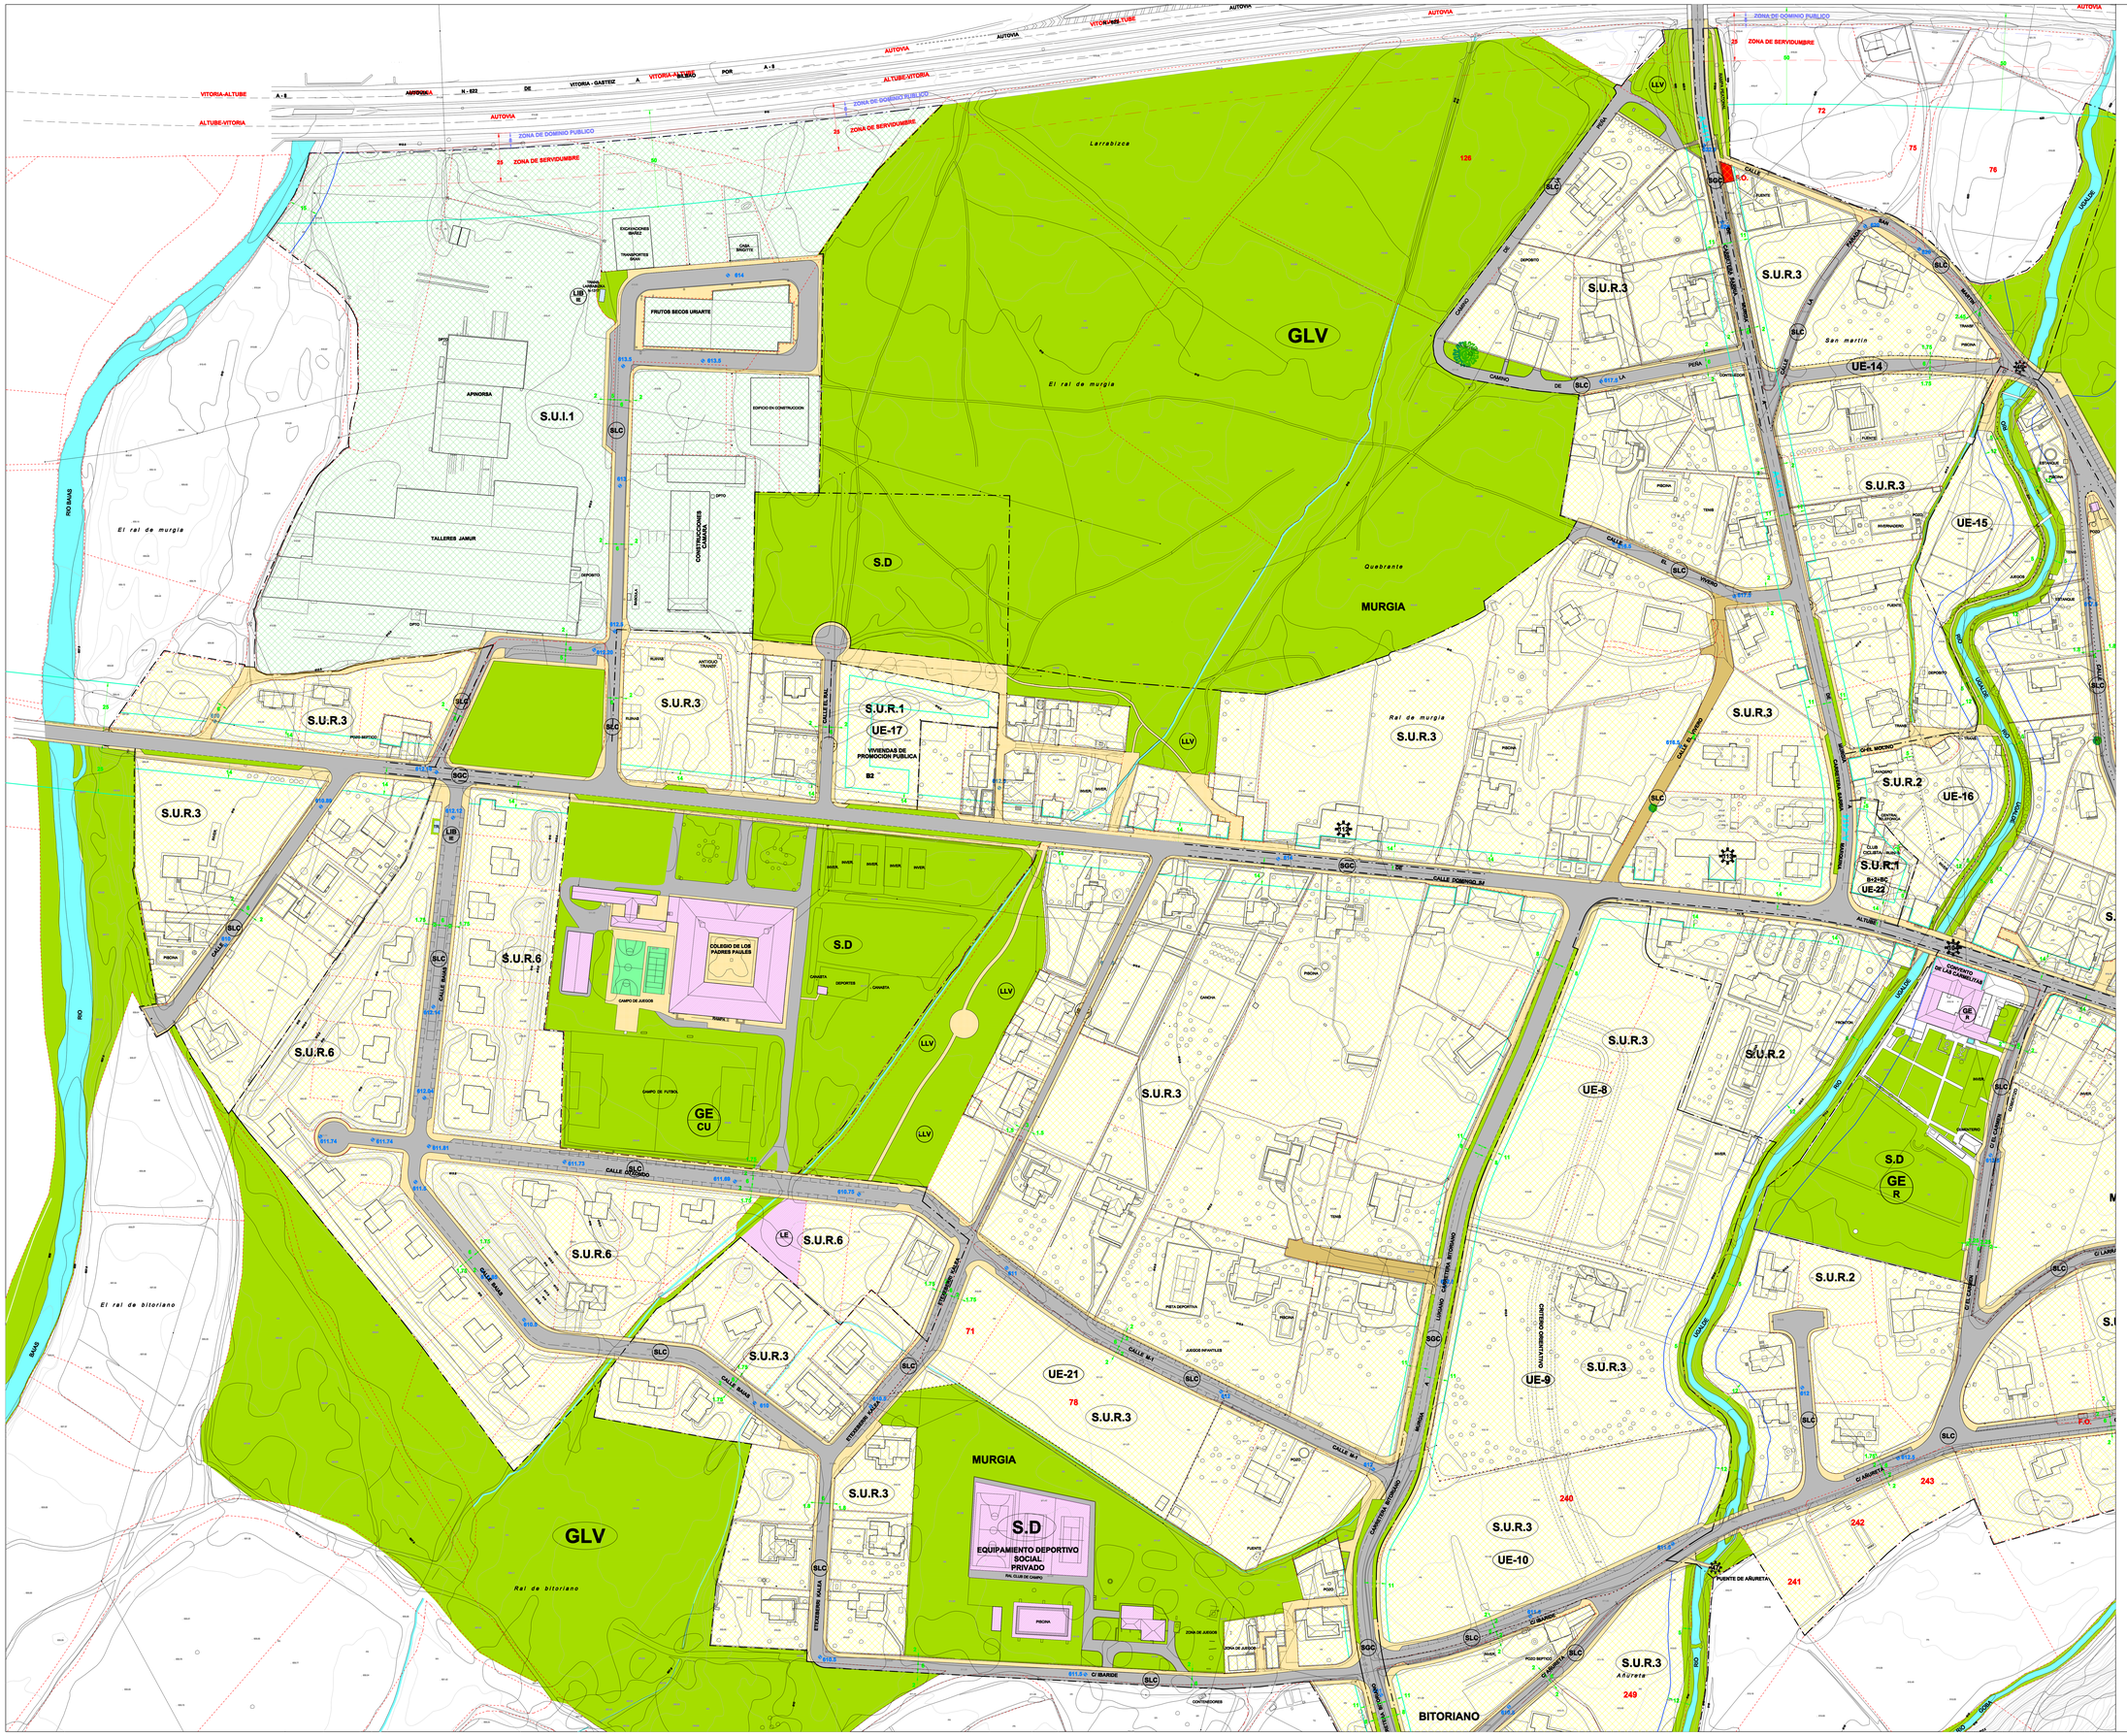

A-3600 (1000 v/d. < I.M.D. < 2.000 v/d.)

EJE

ACERA SISTEMA LOCAL | CUNETA VERDE | CALZADA SISTEMA GENERAL | CUNETA VERDE | ACERA SISTEMA LOCAL

3.5 M | 2.5 M | 7 M | 2.5 M | 3.5 M

0.5 M 0.5 M

DISTANCIA CIERRE PARCELA — 9 M

DISTANCIA A LA EDIFICACION — 14 M

SECCION TRAMO URBANO: RED LOCAL.

A-4413
A-4414
A-4415

EJE

ACERA | CUNETA VERDE | CALZADA SISTEMA GENERAL | CUNETA VERDE | ACERA

3 M | 2 M | 6 M | 2 M | 3 M

DISTANCIA CIERRE PARCELA — 8 M

DISTANCIA A LA EDIFICACION — 11 M

SECCION TRAMO URBANO: RED VECINAL.

EJE

1.8 | 2.2 | 6 | 2.2 | 1.8

DISTANCIA CIERRE PARCELA — 7 M

SECCION TIPO: CALLE PRINCIPAL CON APARCAMIENTOS.

EJE

1.8 | 6 | 1.8

DISTANCIA CIERRE PARCELA — 9.6 M

SECCION TIPO: CALLE PRINCIPAL SIN APARCAMIENTOS.

EJE

6

DISTANCIA CIERRE PARCELA — 9 M

SECCION TIPO: CALLE SECUNDARIA.

CALIFICACION PORMENORIZADA DEL SUELO URBANO Y URBANIZABLE

SUBZONAS PRIVADAS:

- S.U.R. SUELO URBANO RESIDENCIAL
- S.A.U.R. SUELO URBANIZABLE RESIDENCIAL
- S.U.I. SUELO URBANO INDUSTRIAL
- S.A.U.I. SUELO URBANIZABLE INDUSTRIAL

SISTEMAS LOCALES:

- SLC COMUNICACIONES:
  - VIALES RODADOS DE USO PUBLICO
  - VIALES PEATONALES DE USO Y DOMINIO PUBLICO
  - VIAL CON FIRME APTO PARA TRAFICO RODADO, CON PREFERENCIA PEATONAL
- LLV ESPACIOS LIBRES:
  - ESPACIOS LIBRES Y VERDES DE USO Y DOMINIO PUBLICO
- LE EQUIPAMIENTOS COMUNITARIOS:
  - AD ADMINISTRATIVO
  - CU CULTURAL Y DOCENTE.
  - S SANITARIO Y ASISTENCIAL.
  - D DEPORTIVO
  - R RELIGIOSO
  - PS PROTECCION Y SEGURIDAD.
  - SC SOCIAL
  - CE CEMENTERIO
  - SU SERVICIOS URBANOS.
- LIB INFRAESTRUCTURAS BASICAS:
  - IA DEPOSITO AGUA
  - IE TRANSFORMADOR

SISTEMAS GENERALES

- SGC COMUNICACIONES:
  - N-622 RED DE INTERES PREFERENTE
  - A-8 RED BASICA
  - A-3100 RED COMARCAL
  - A-3600 RED LOCAL
  - A-4100 VECINAL
  - FERROVIARIA
- GLV ESPACIOS LIBRES:
  - PARQUES URBANOS PUBLICOS.
  - PARQUES DEPORTIVOS, CULTURALES, RECREATIVOS, ETC...
- GE EQUIPAMIENTO COMUNITARIO:
  - AD ADMINISTRATIVO.
  - CO COMERCIAL
  - CU CULTURAL Y DOCENTE.
  - S SANITARIO Y ASISTENCIAL
  - DE DEPORTIVO
  - ES ESPECTACULOS Y RECREATIVO.
  - R RELIGIOSO.
  - PS PROTECCION Y SEGURIDAD.
  - CE CEMENTERIO
- IB INFRAESTRUCTURAS BASICAS:
  - A ABASTECIMIENTO DE AGUA.
  - S SANEAMIENTO DE VERTIDOS LIQUIDOS.
  - V TRATAMIENTO Y ELIMINACION DE VERTIDOS SOLIDOS.
  - E SUMINISTRO DE ENERGIA ELECTRICA.
  - T TELECOMUNICACION S/A.
  - G GASODUCTOS.
  - CB COMUNICACION BOVAL.

- CAUCES PUBLICOS DE RIOS
- BIENES INMUEBLES DE INTERES HISTORICO Y CULTURAL.
- DELIMITACION DE SUELO URBANO
- DELIMITACION DE SUELO URBANIZABLE
- LINEA DE PARCELA EDIFITORIE
- LINEA DE CIERRES DE PARCELA
- LINEA DE EDIFICACION MAXIMA.
- LINEA DE EDIFICACION RESPECTO A CURSOS DE AGUAS
- F.O. EDIFICIO FUERA DE ORDENACION

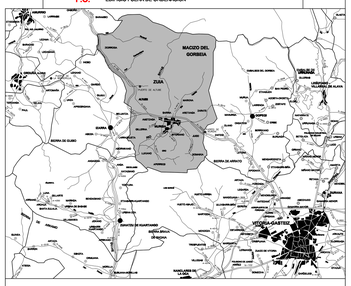

NORMAS SUBSIDIARIAS DE PLANEAMIENTO MUNICIPAL
UDAL EGITAMUKETARAKO ORDEZKO ARAUAK

ZUIA

TEXTO REFUNDIDO
TESTU BIRBATUA

CALIFICACION PORMENORIZADA DEL SUELO URBANO Y URBANIZABLE
ALINEACIONES, RASANTES Y NIVELACIONES.

MURGIA OESTE

ARQUITECTOS:
ARKITEKTUAK:
M. CARMEN GOMEZ PUENTE
LUIS GOMEZ PUENTE

FECHA: DATA: ABRIL 2008

PLANO Nº: PLANO ZK: D-10-1

PROYECTO Nº: EGITASMO ZK: 343

ESCALA: ESKALA: 1/1000

0 10 100